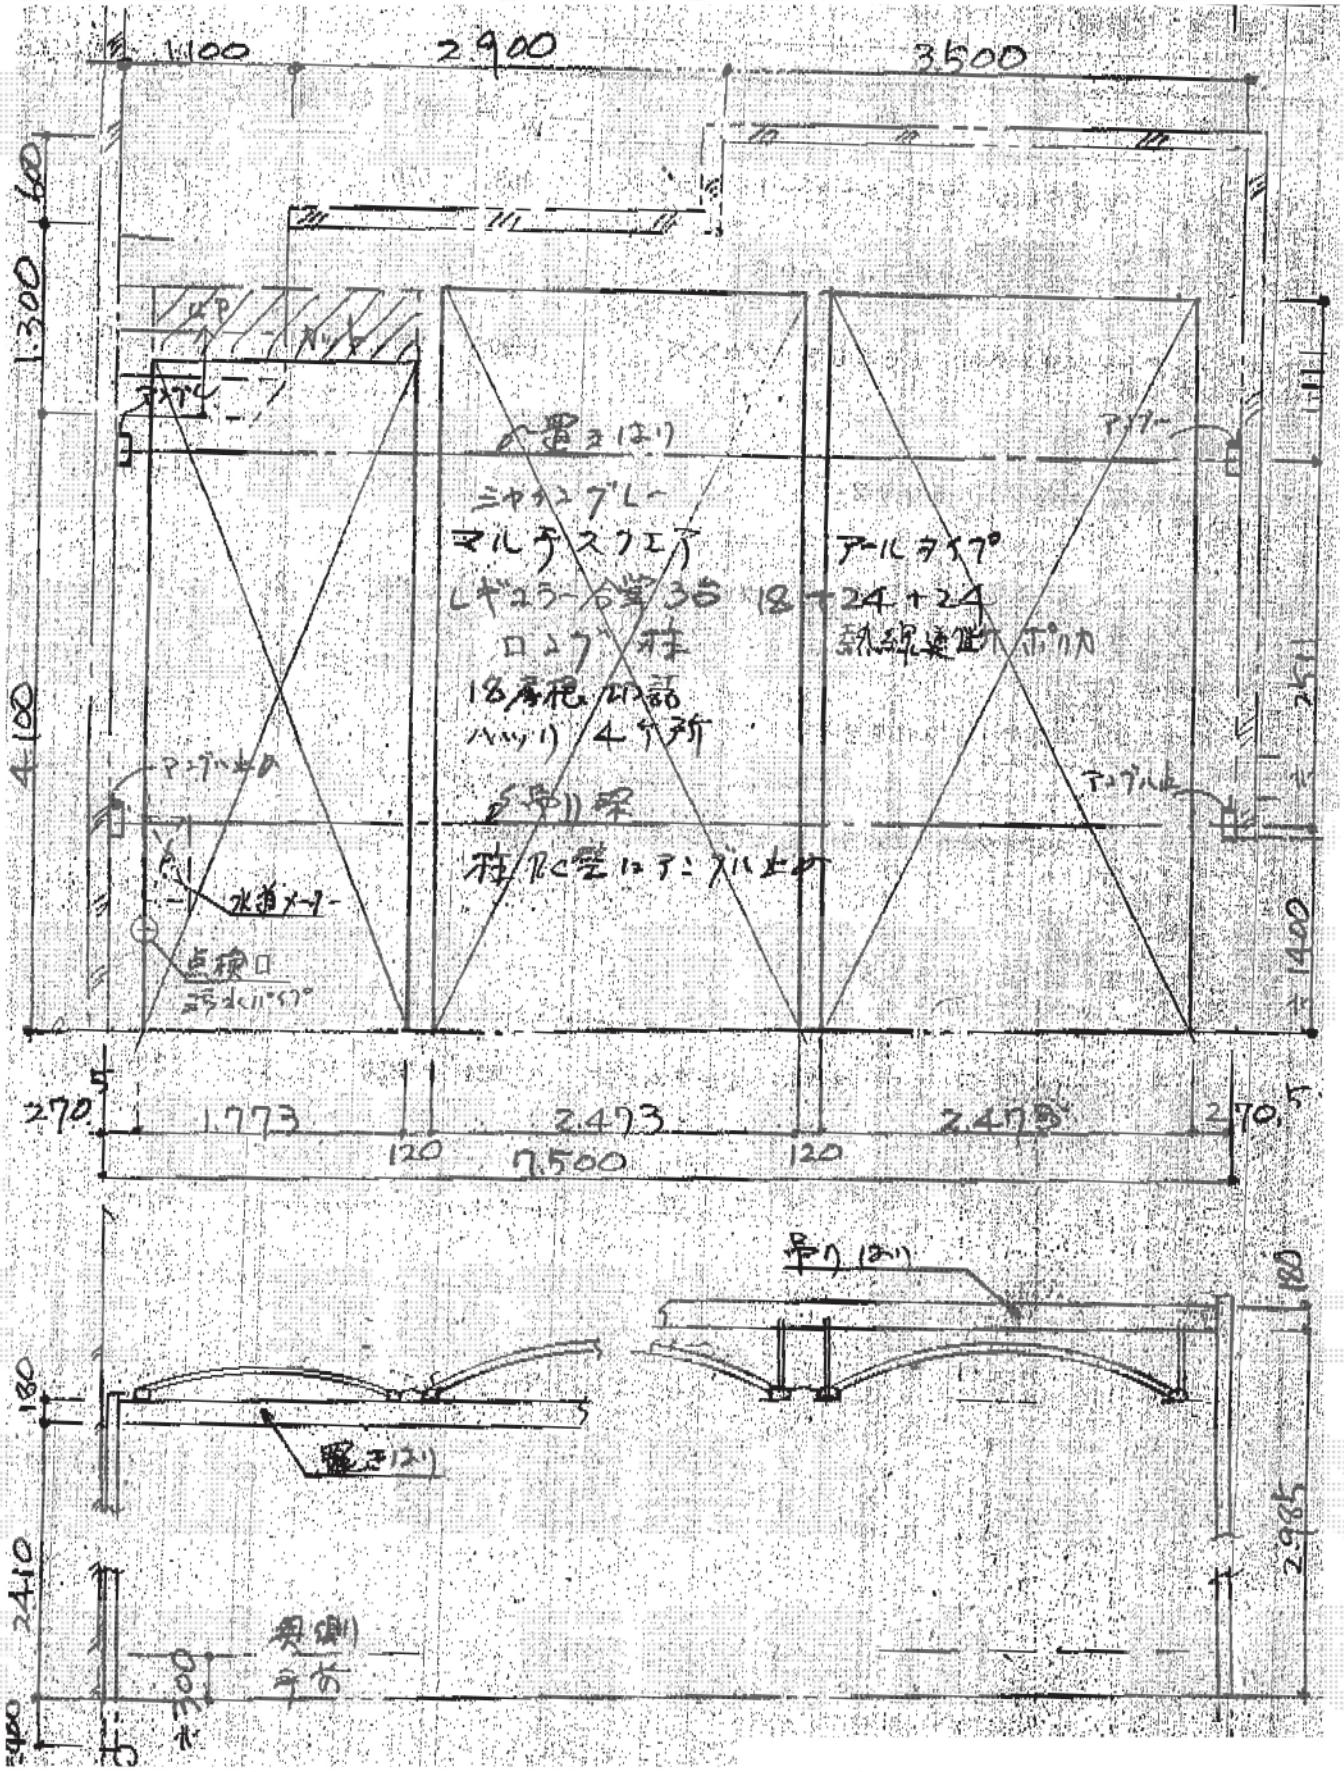
1100
2900
3500
600
1300
4100
吊り棒
ミヤカンブレー
マルチスクエア
レギュラー合掌 35
ロングボード
18番径以内
ハッリ4ヶ所
アールタイプ
24+24
熱線遮断ポリカ
吊り梁
柱に受けブラケット
水道メーター
点検口
270.5
1773
120
2473
7500
2475
吊り棒
180
2410
2965
5480
300
奥側
手前