エクスショップ
HTTP://WWW.EX-SHOP.NET

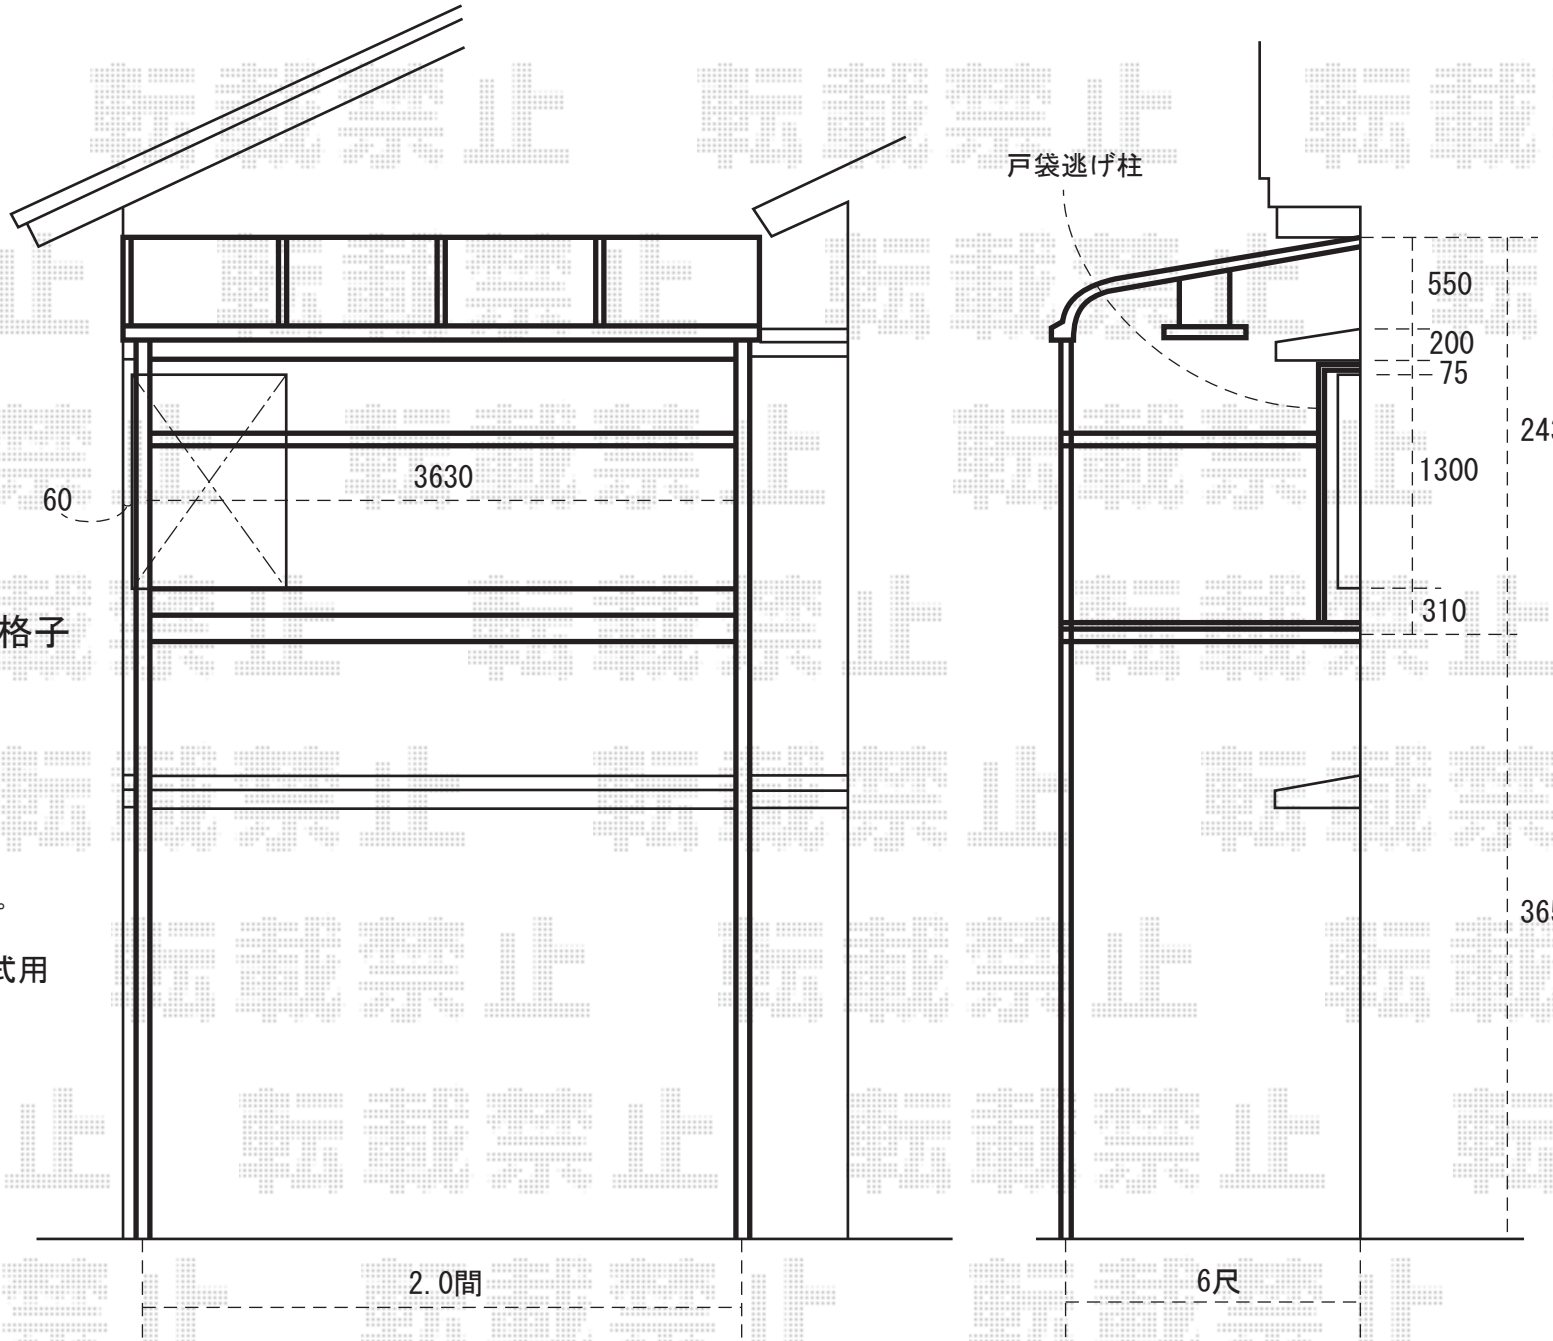

アクトステージＡ型　太格子
〈柱建て式〉
サイズ：間口2.0間(3650mm)
　　-出幅6尺(1785mm)

ライザーテラス　600ﾀｲﾌﾟ
アクトステージＡ型/柱建て式用
〈2階設置型〉
サイズ：間口2.0間(3650mm)
　　-出幅6尺(1785mm)

※上記寸法は、施工時において多少の誤差が生じます。何卒ご了承くださいませ。