

**リコステージ 間口標準 調整脚無し**

間口=1.5間 (2795mm)

出幅=6尺 (1815mm)

仕様：縦貼り/調整脚無しタイプ (H=500mm)

オプション：ステップ

※出幅切詰有り




※既存手すり撤去・処分有り

**リコステージフェンス (デッキ上納まり)**

1スパンサイズ=幅1200mm-高さ1000mm/3パターン  
タイプ：ラチス

※幅加工有り

施工日当日は、お手数ではございますが必ずお立会い頂き、  
取付位置の最終のご指示・ご確認を頂けます様、  
宜しくお願い致します。

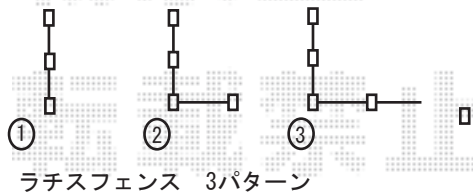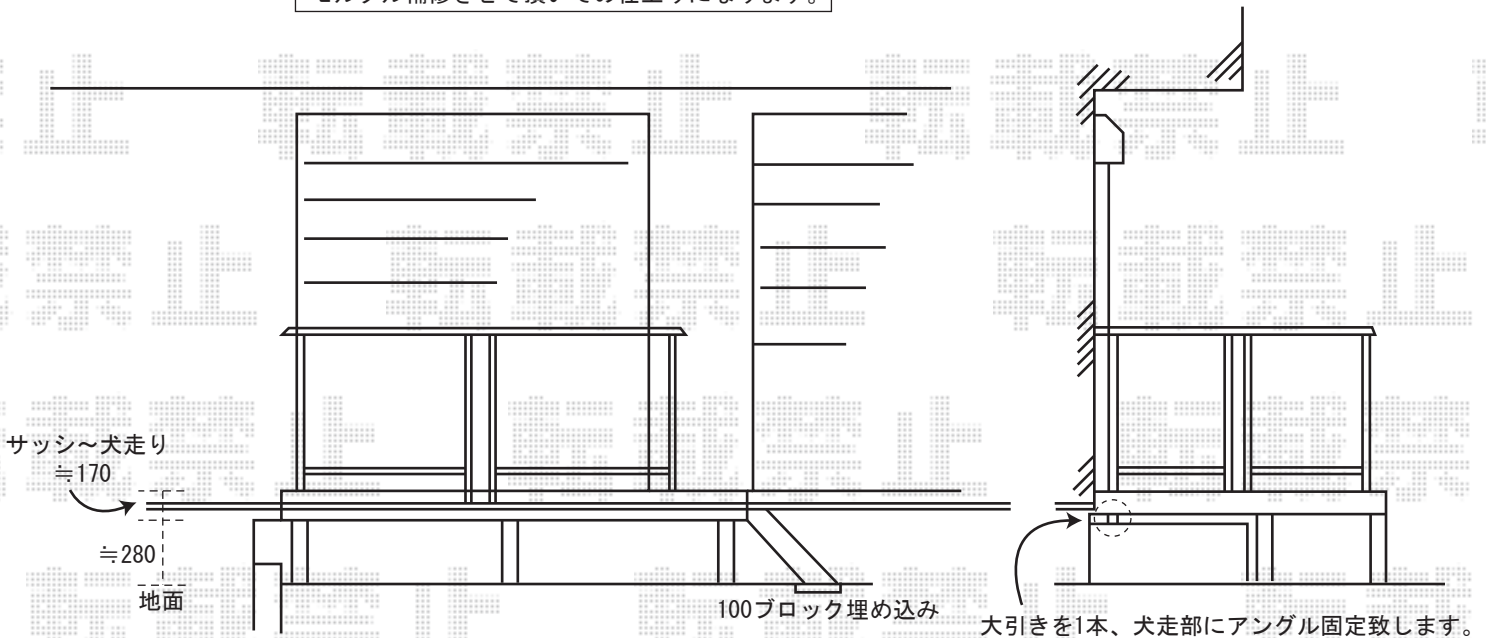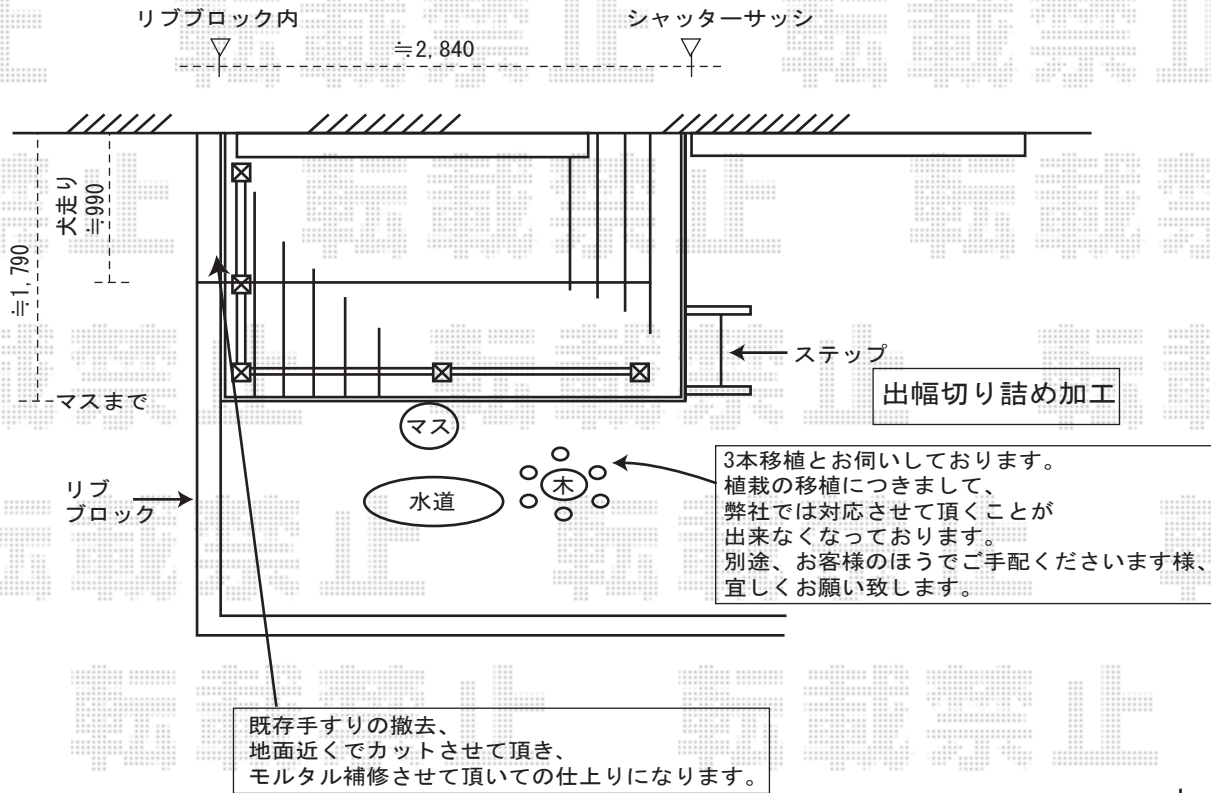

※上記の寸法は、施工時において  
多少の誤差が発生致します。  
何卒、ご了承くださいませ。



**EX-SHOP**

<http://www.ex-shop.net>

担当：村上