転載禁止

ほせるんですα
F型600タイプ 床納まり
正面ユニット：関東間1.5間(高窓2枚建)
左側面ユニット：5尺(高窓2枚建)
右側面ユニット：5尺(テラス2枚建)
色：ブロンズ
屋根材：ポリカーボネート
(ブルースモーク)
デッキ材：グレー
オプション：戸袋逃げセット
目隠しパネル
吊り下げ物干(標準)2本入
カーテンレール
網戸
追加部材：グレチャン・ビード

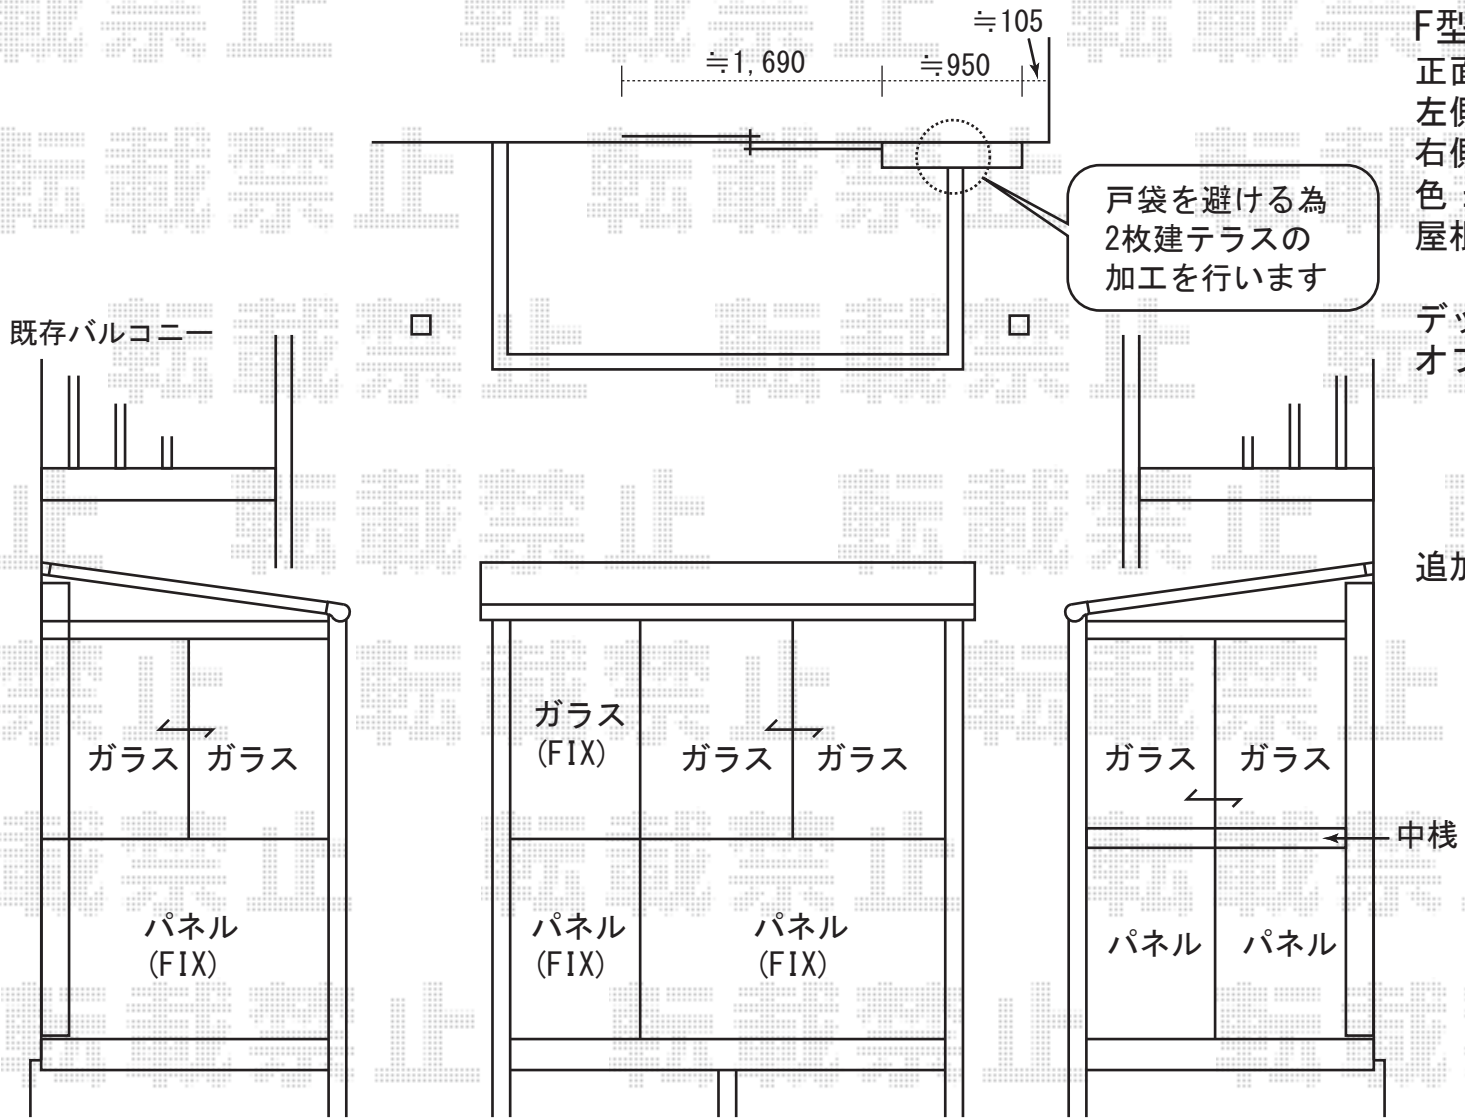

外観左：高窓(2枚建)　　正面：高窓(2枚建)　　外観右：テラス(2枚建)

※「ほせるんでいすα」は、テラス囲いとなります。
サンルームレベルの気密性はございませんのでご注意下さい。

EX-SHOP
http://www.ex-shop.net
担当:藤木