


セイバーテラス 600タイプ (造り付けバルコニー用)
 間東間3.0間×5尺
 色：ブロンズ
 柱仕様：出幅自在桁
 屋根材：ポリカーボネート or アクリル

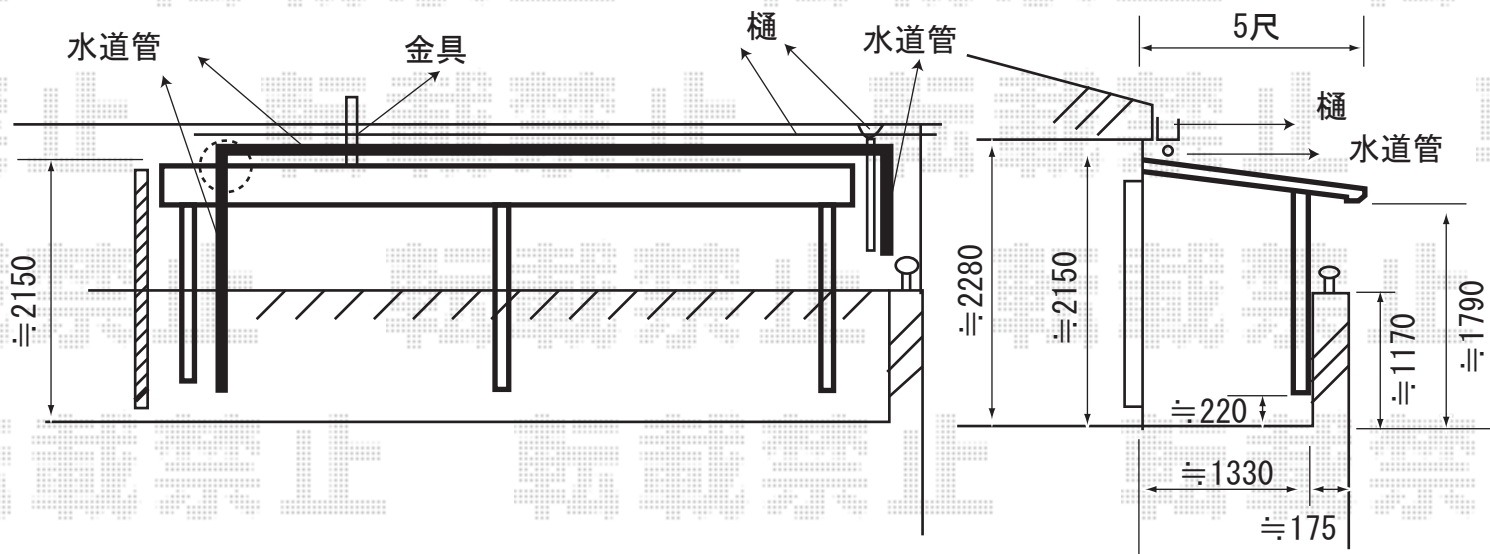

施工日当日は、お手数ではございますが、必ずお立会い頂き、
 取付位置の最終のご指示・ご確認を頂けます様、お願い致します。



EX-SHOP
<http://www.ex-shop.net>

担当： 森