


アルファテラスRB型 1.5間×6尺  
シャイングレー ポリカーボネート（クリアマット）

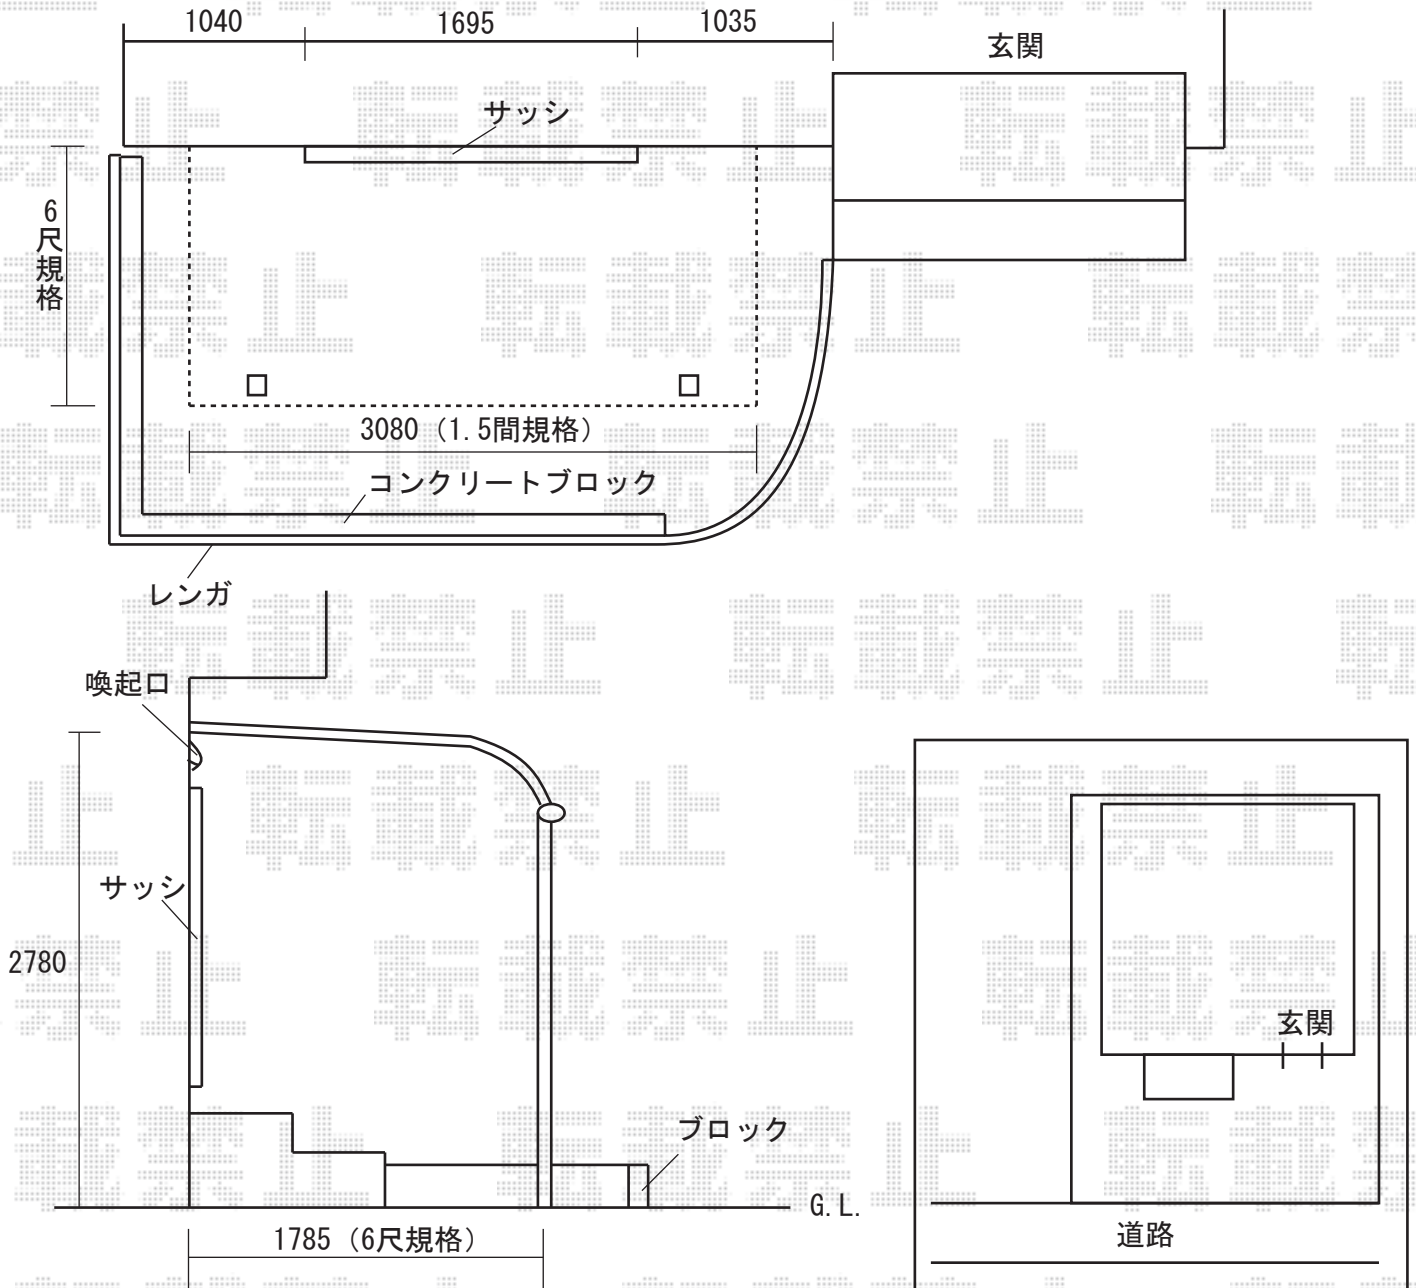

※取付位置の詳細につきましては、施工当日必ずお立会い頂き、直接ご指示頂けますよう、  
宜しくお願い致します。