

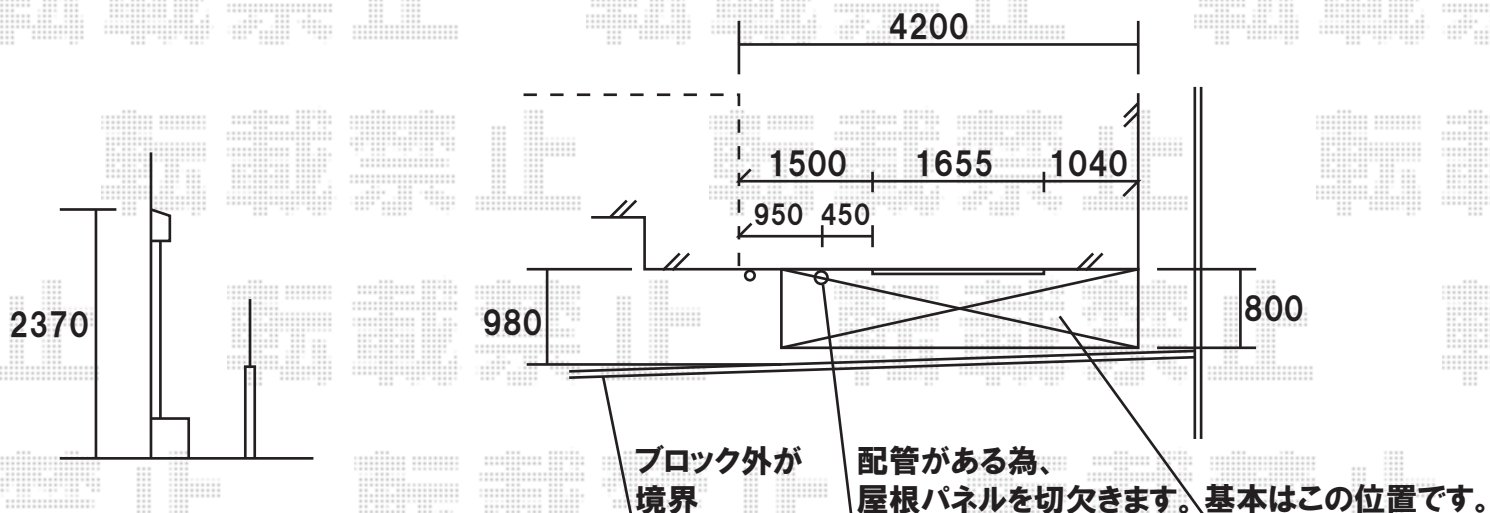
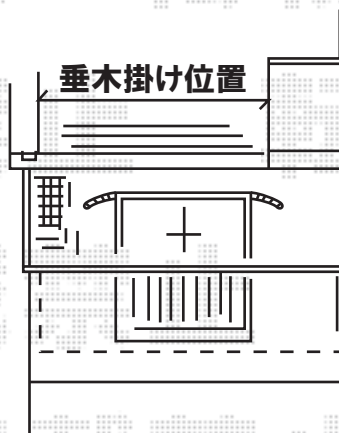
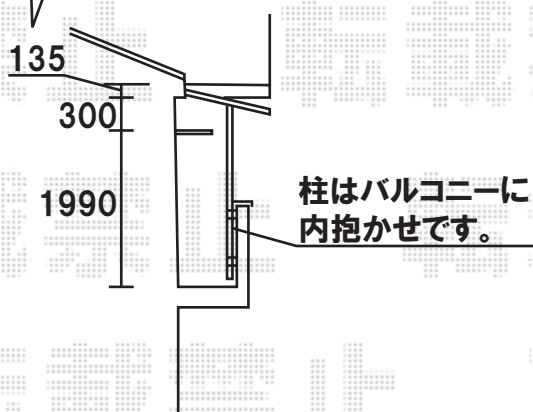


<1階>

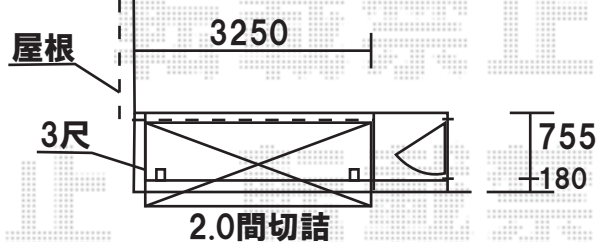

アルファテラスF型 2.0間×4尺(正面台形加工)

<2階>

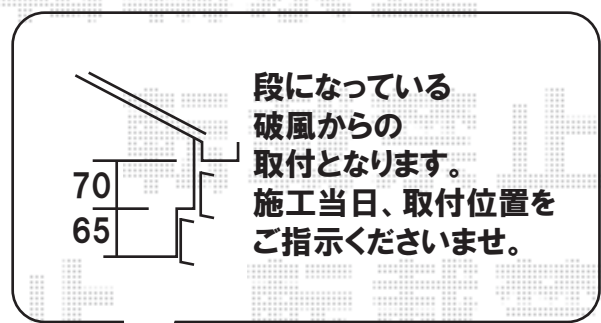

アルファテラスF型 2.0間(切詰)×3尺 出幅自在桁



EX-SHOP

<http://www.ex-shop.net>

担当:大磯