


ライザーテラス600 関東2.5間通し×5尺
ポリカーボネート（ブルースモーク）
出幅自在桁仕様

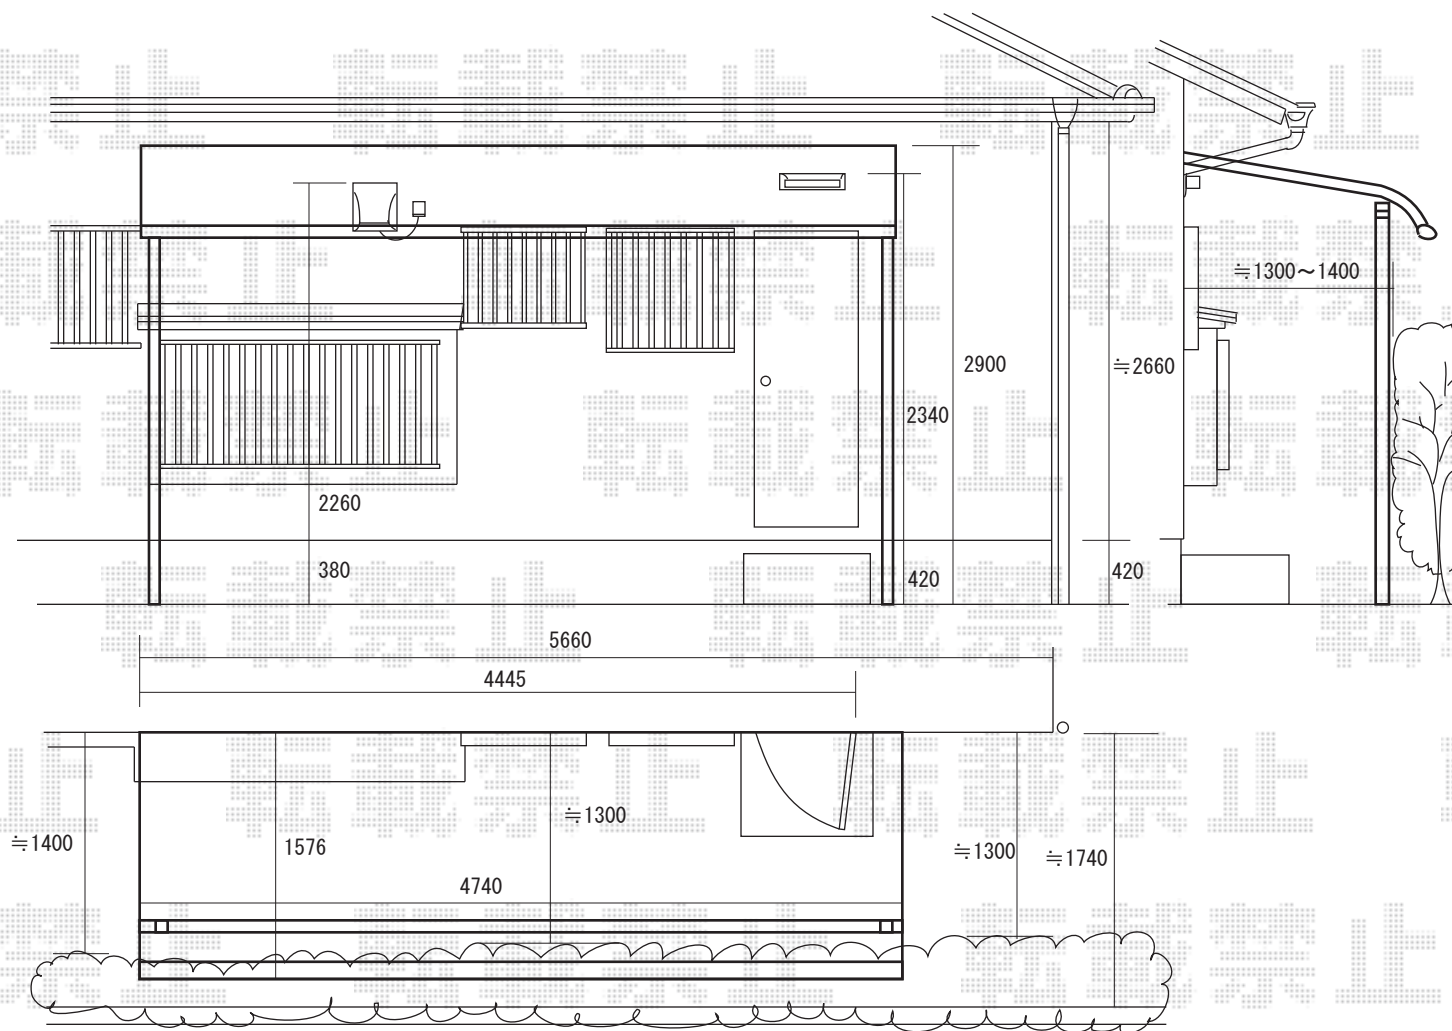

※物干し取り付け有り

設置位置のご希望を施工当日ご指示くださいませ。

※取付位置につきましては、施工当日必ずお立会い頂き、ご指示頂きますよう、宜しくお願い致します。



EX-SHOP

<http://www.ex-shop.net>

担当：角田