


彩鳥C型〔手動式〕ボックスタイプ  
間口=1.5間-出幅=2M

※ベースプレート取付有り

※フリル有り

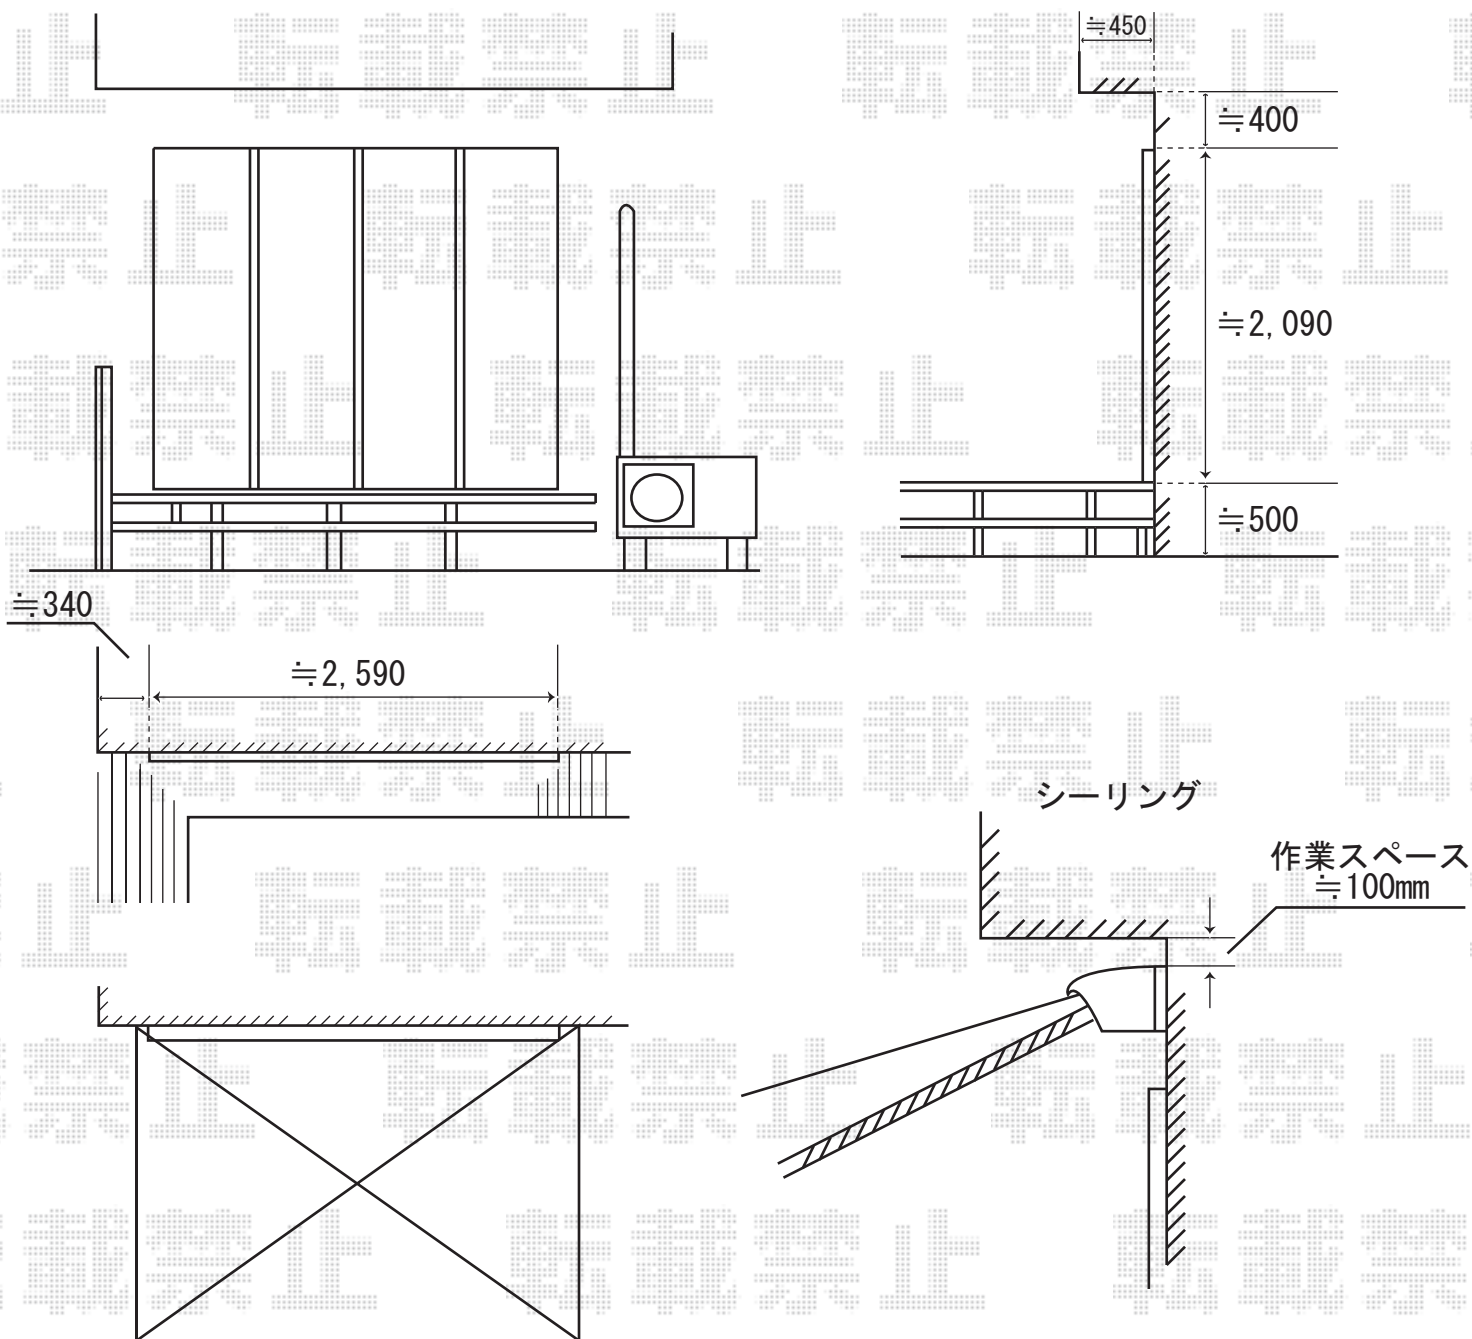

※上記の寸法は、施工時において多少の誤差が発生致します。  
何卒、ご了承くださいませ。



EX-SHOP

<http://www.ex-shop.net>

担当: 村上