アクトステージA型　太格子　柱建て式
関東2.0間（3650mm）×3尺（885mm）
床材：石目　シャイングレー

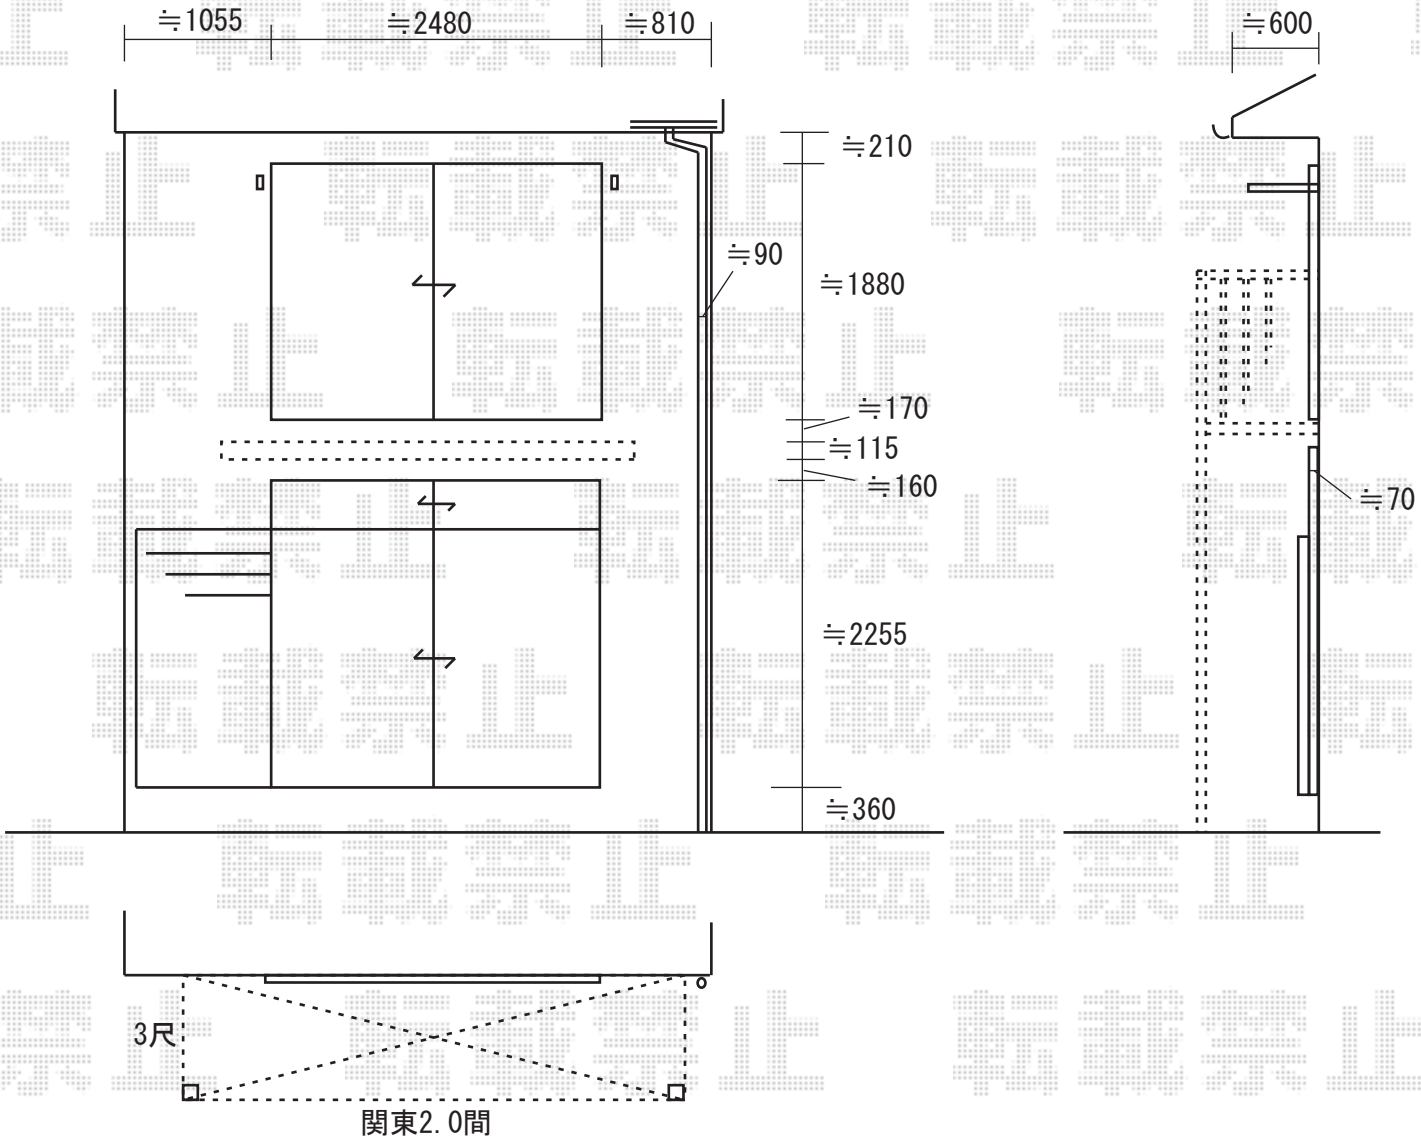

※既存サッシのセンターで振り分けた位置での設置予定です。
※取り付け位置の詳細につきましては、施工当日必ずお立会い頂き、
　詳細のご指示を頂けますよう、宜しくお願い致します。

EX-SHOP
http://www.ex-shop.net
担当：角田