



彩鳥L型 フリルタイプ 手動式
間口=1.5間
出幅=2M (15° 勾配)
クランクハンドル (L=1500) <外観左取付>

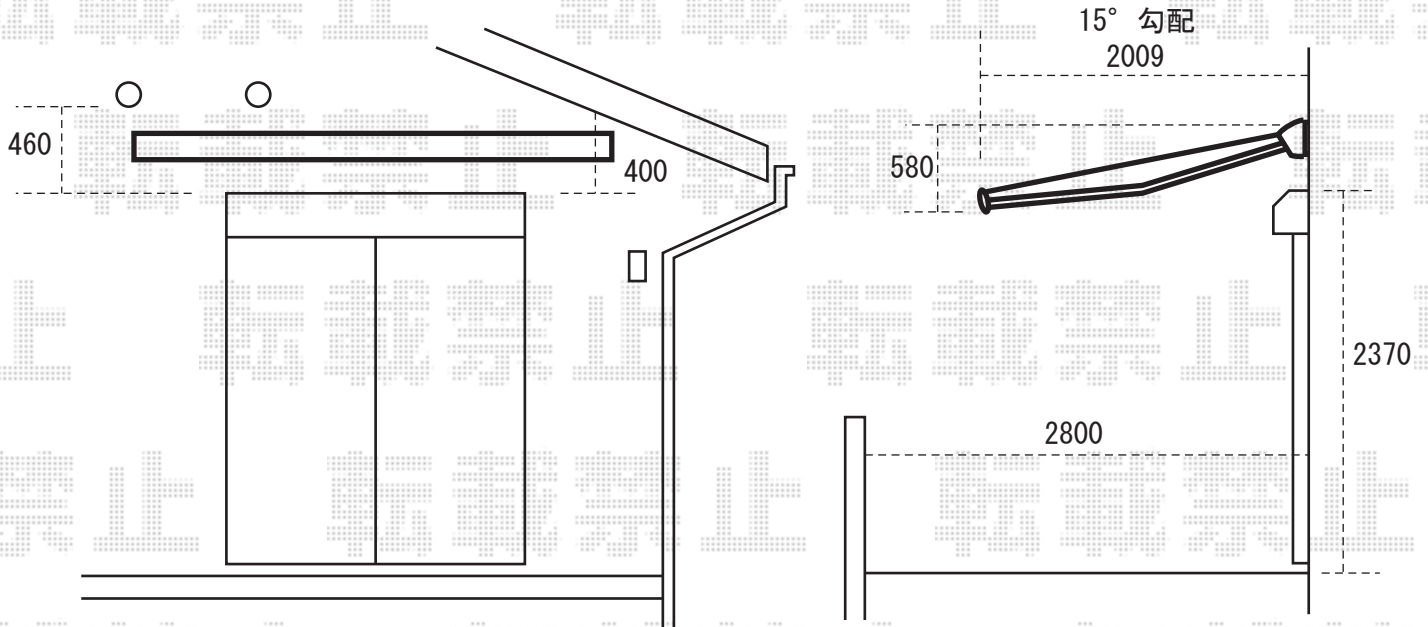

※上記の寸法は、施工時において多少の誤差が発生致します。
何卒、ご了承くださいませ。

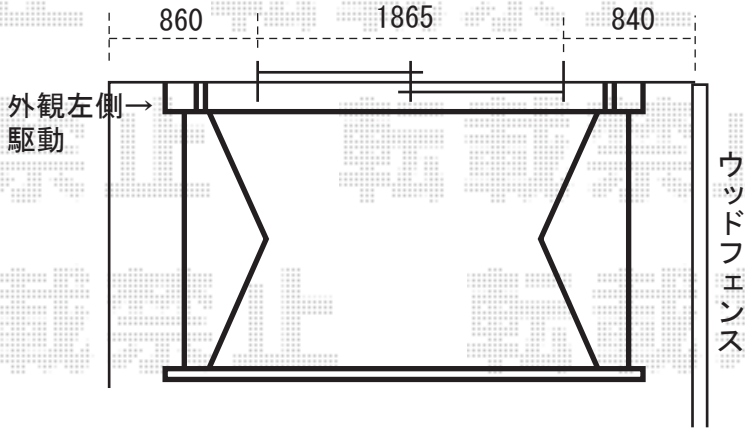

EX-SHOP

<http://www.ex-shop.net>

担当: 村上