


サイドスクリーン
500

≒140隙間が
空きます

柱基礎

水道管

サイドスクリーン
500+800

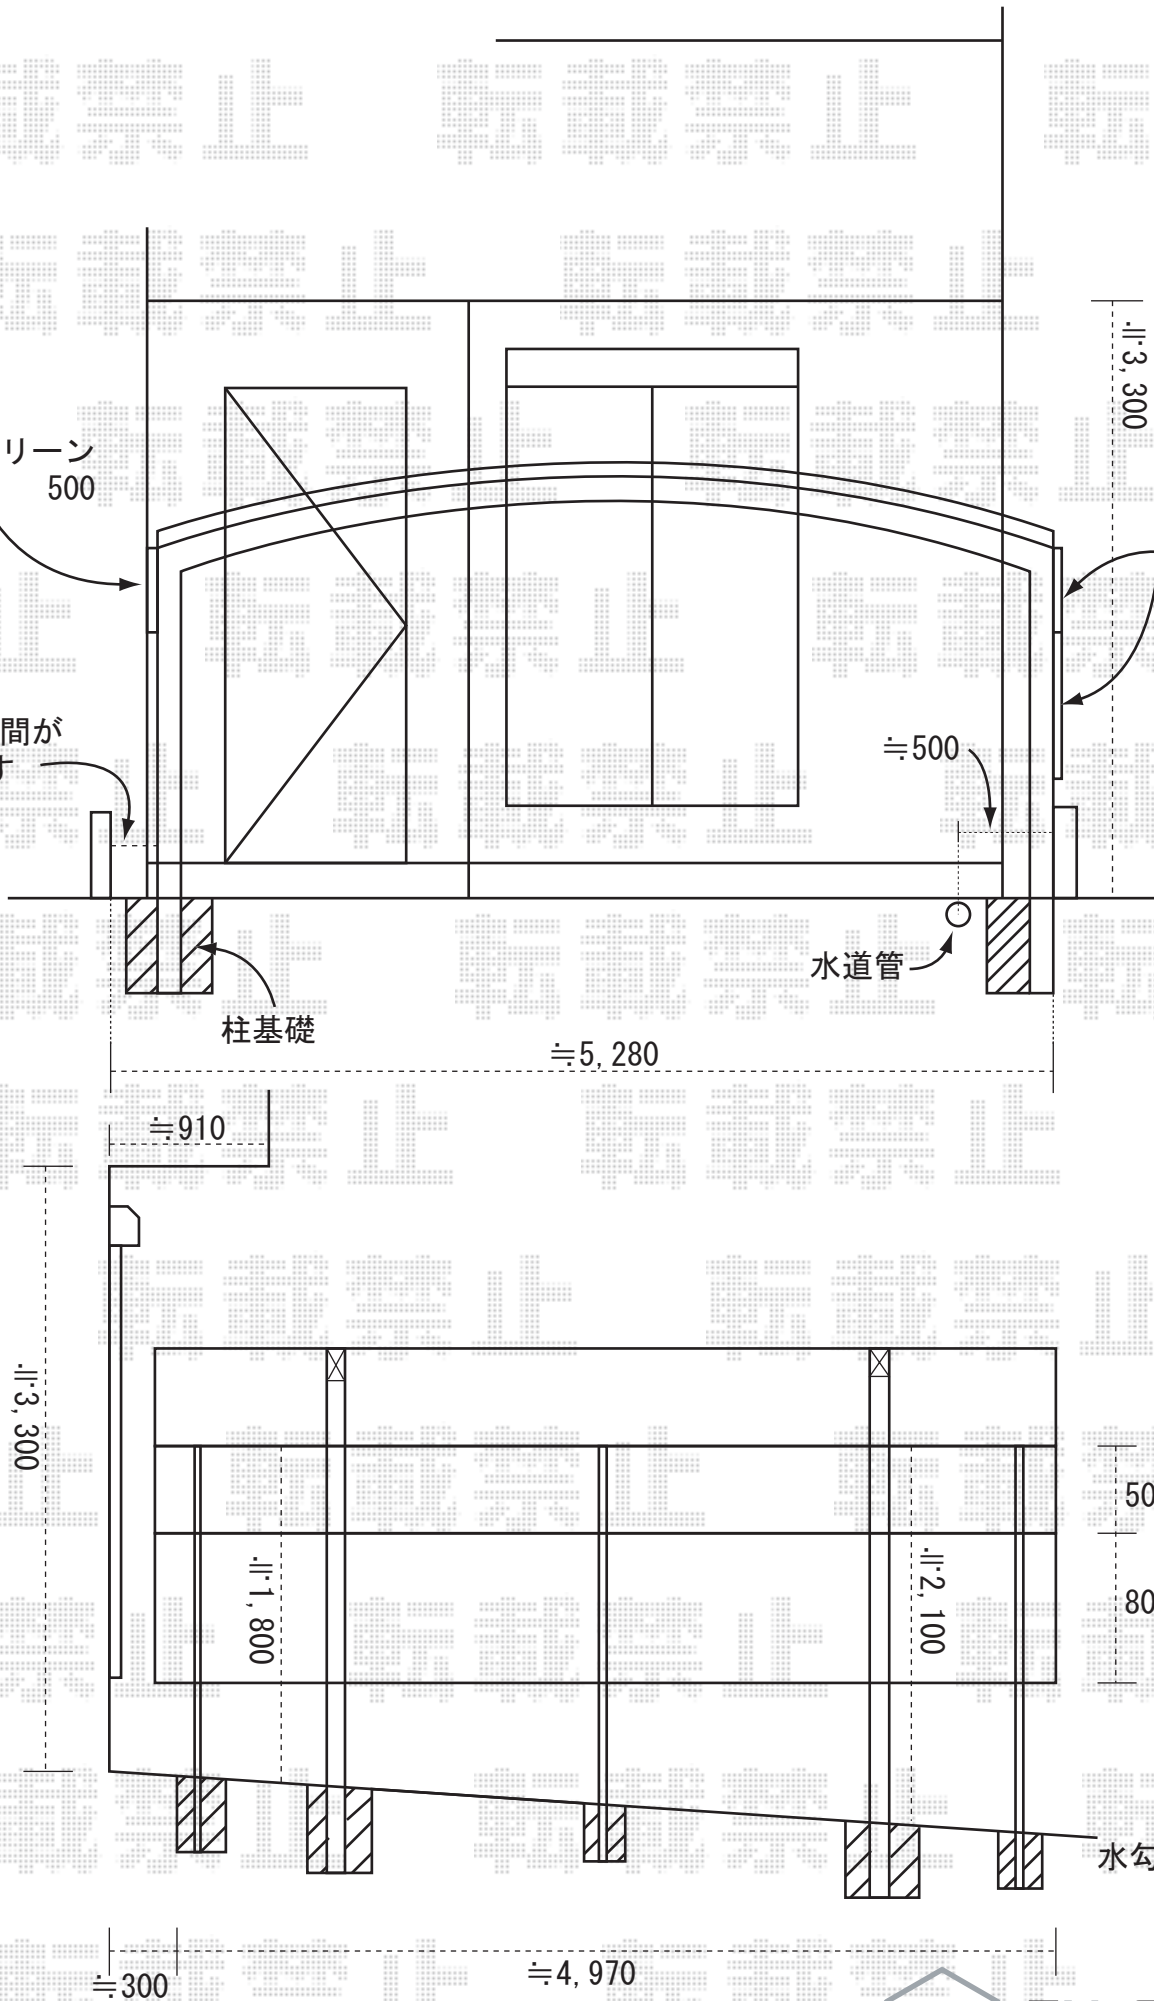

≒5,280

≒910

≒3,300

≒1,800

≒2,100

500

800

水勾配4°

≒300

≒4,970



EX-SHOP

<http://www.ex-shop.net>

担当: 藤木