


アクトステージA型 太格子（40格子）柱建て式
関東2.0間（3650mm）×2尺（585mm）シャイングレー 床材：グレー
オプション：T型物干し本体 2本入り、物干し取付部品（2本用）、戸袋逃げ柱（H60用）

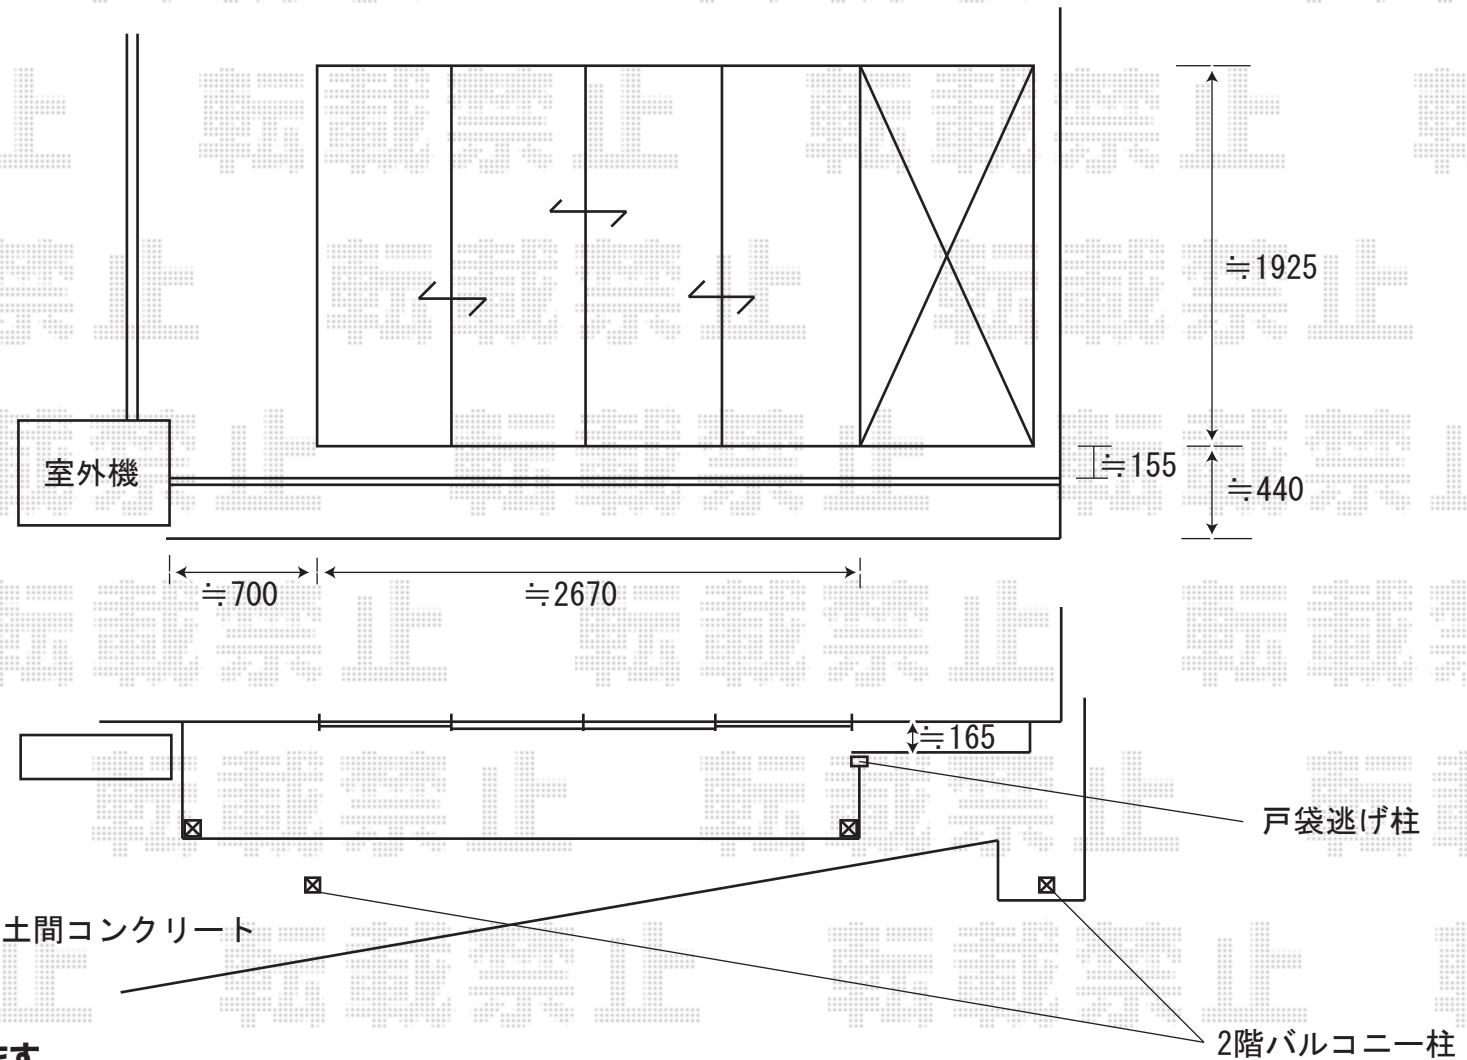

- ※アンカー止めにて固定致します。
- ※外観右側に戸袋逃げ柱を使用して設置致します。
- ※T型物干しの取付位置につきましては、現場にてご指示くださいませ。
- ※また、床の高さ等、取付位置の詳細に関しましても、必ずお立会い頂き、最終のご指示とご確認を頂きますよう、宜しくお願い致します。



EX-SHOP
<http://www.ex-shop.net>

担当：角田