

①キューブポートプラスワイド

幅=5,407mm


奥行=5,006mm

色：シャイングレー

屋根材：熱線遮断ポリカーボネート
(クールグレー)

柱仕様：ロング柱仕様

(有効高 約2,498mm)

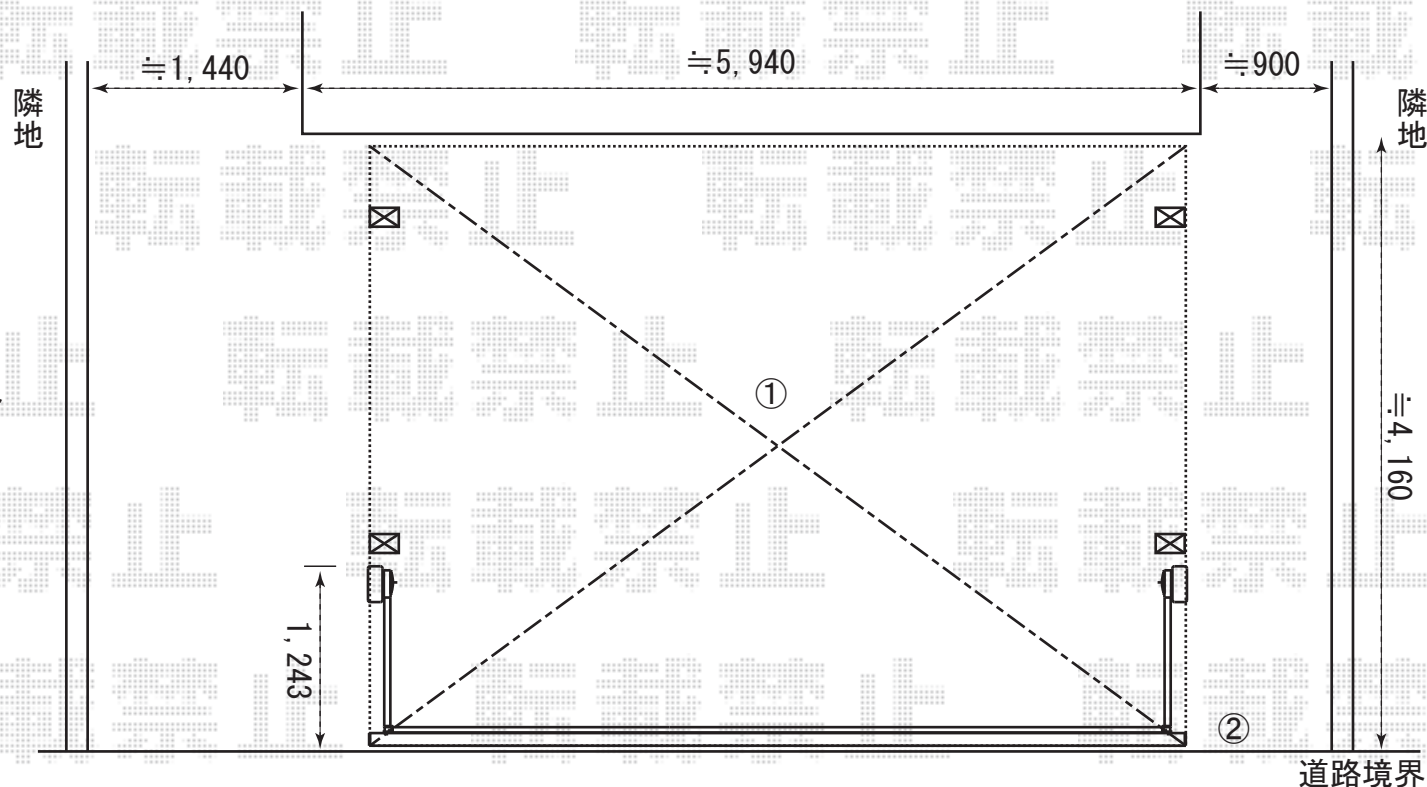

②ワイドオーバードアR3型


AC100V結線用柱仕様 (1モーター)

幅=5,350mm

高さ=1,200mm

色：シャイングレー

柱仕様：ハイルーフタイプ

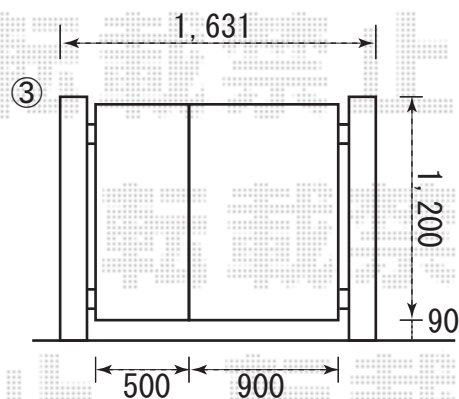

③ライフモダン門扉 MM-PA型

親子仕様 柱使用

幅=500mm・900mm

高さ=1,200mm

色：シャイングレー

錠：シリンダーRD錠



EX-SHOP

<http://www.ex-shop.net>

担当：藤木