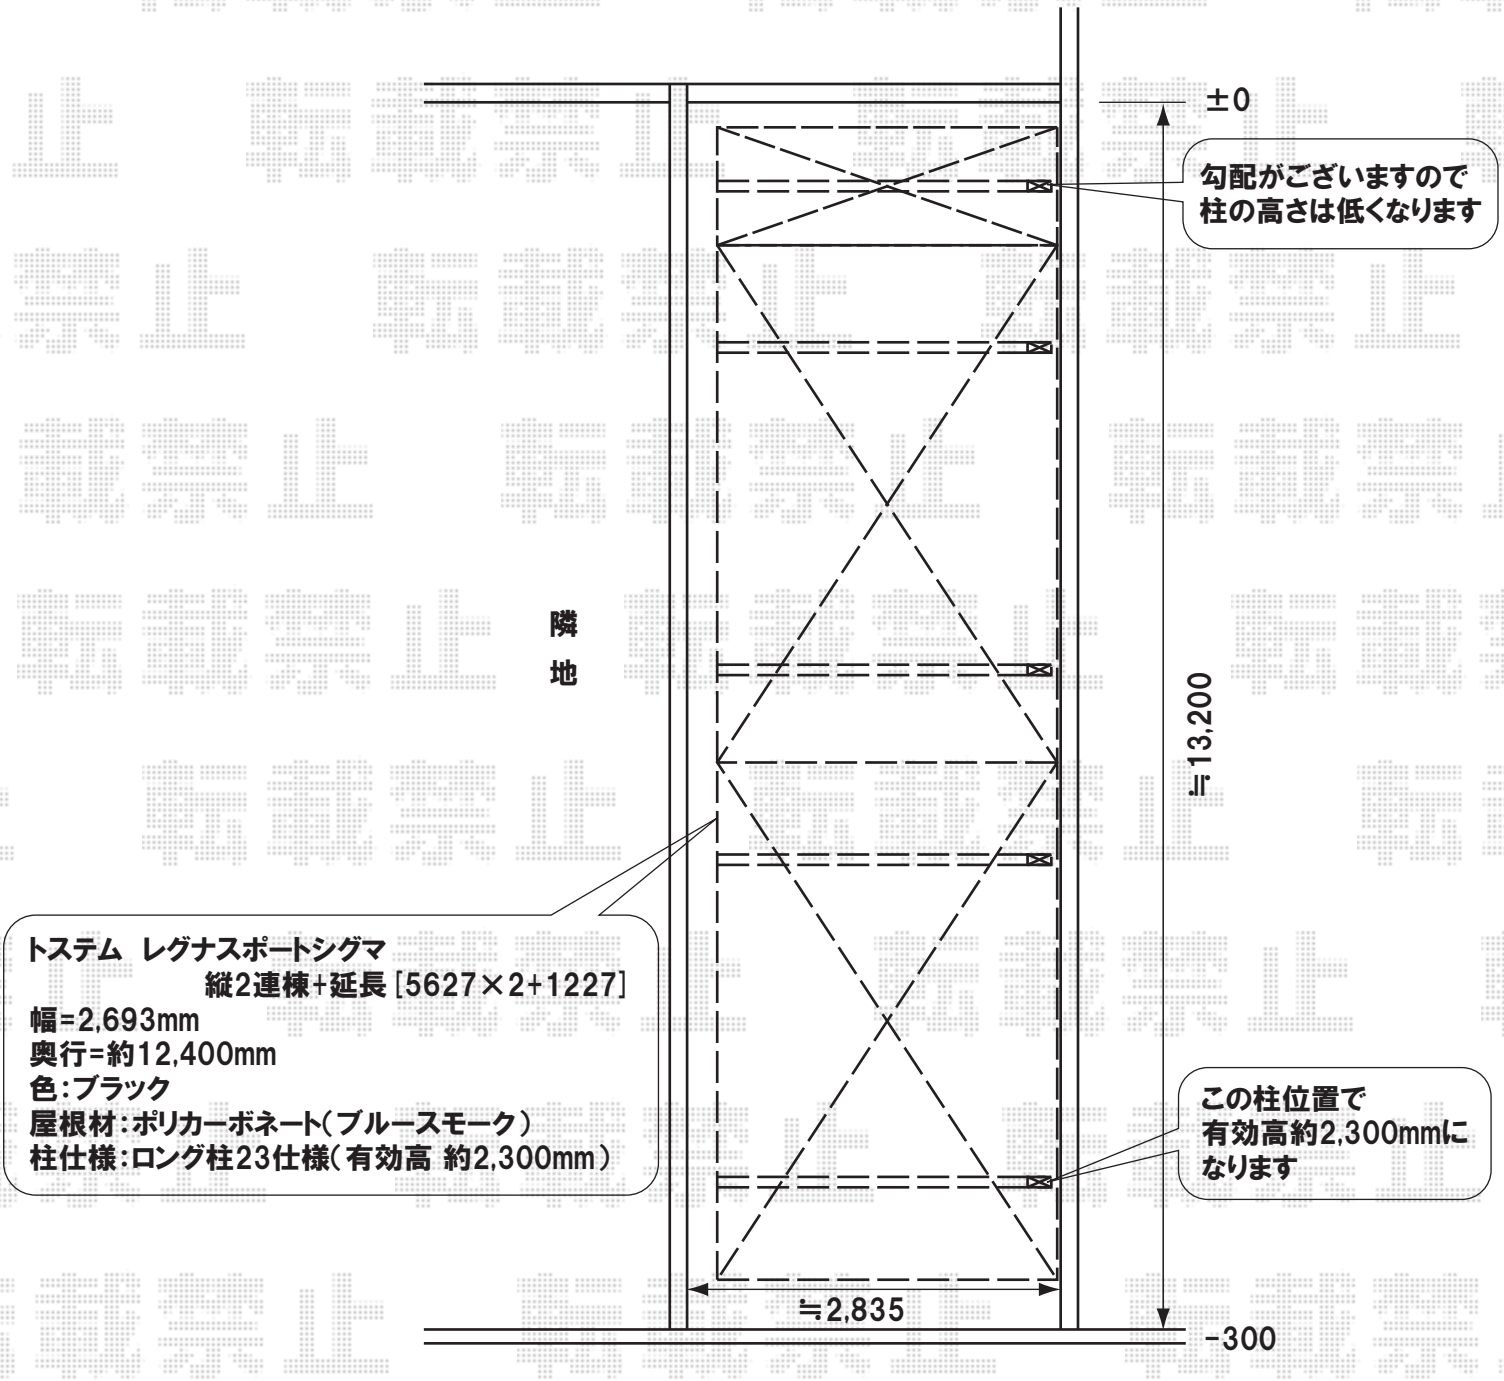

※柱足元のハツリ作業を行います。

※施工当日は、お手数ではございますが、必ずお立会い頂き、取付位置の最終のご指示・ご確認を頂けます様、お願い致します。

EX-SHOP
HTTP://WWW.EX-SHOP.NET
担当:大磯