



アルファテラスRB型 ルーフタイプ
 関東3.0間 (5480mm 屋根幅6120mm) ×4尺 (1185mm)
 ポリカーボネート (ブルースモーク)
 方杖×3 (柱なし) or 方杖×2、柱×2
 オータムブラウン
 通気工法対応部品 (15mm用) 使用

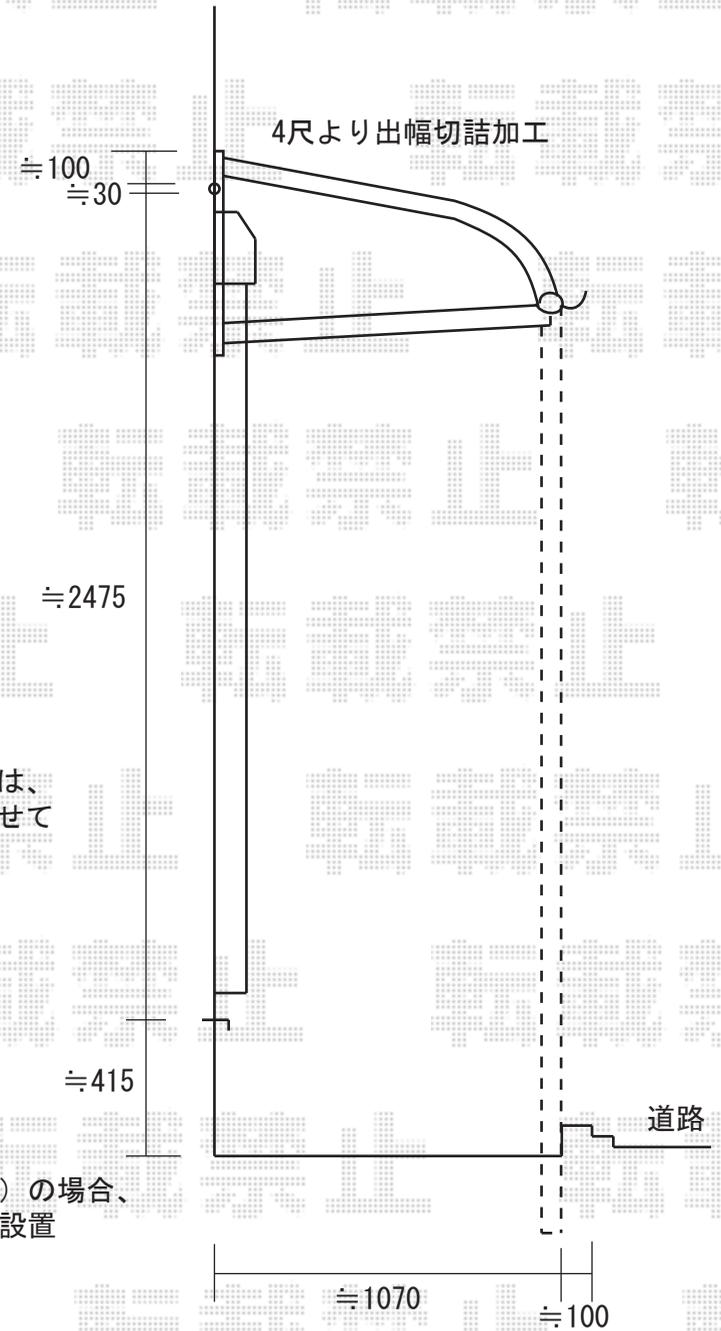

※取付位置の詳細につきましては、施工当日必ずお立会い頂き、
 最終のご確認とご指示を頂けますよう、宜しくお願い致します。

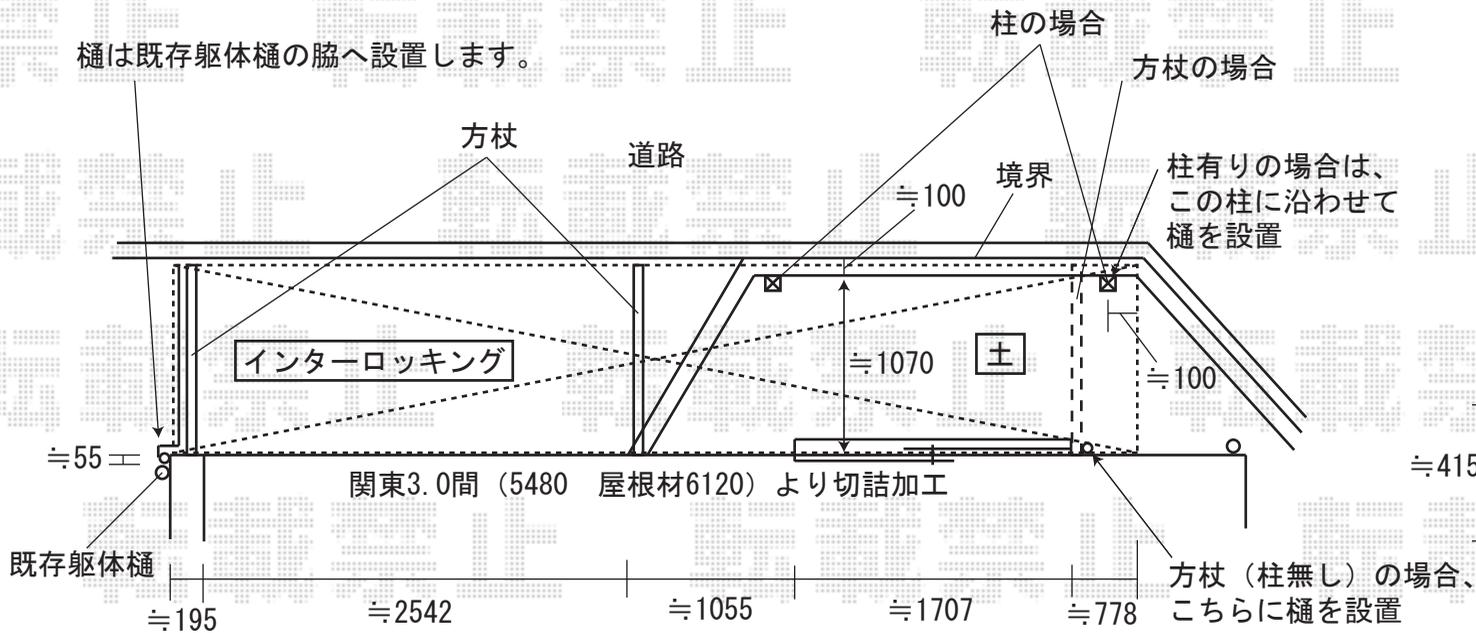

EX-SHOP
<http://www.ex-shop.net>

担当: 角田