


トステム セイバーテラス バルコニー用 600タイプ
間口=関東間3.5間(6,405mm)
出幅=3尺(885mm)
色:シャイングレー
屋根材:アクアシャインポリカーボネート(ブルースモーク)
柱仕様:出幅自在桁
オプション:壁付け物干し 標準 2本入

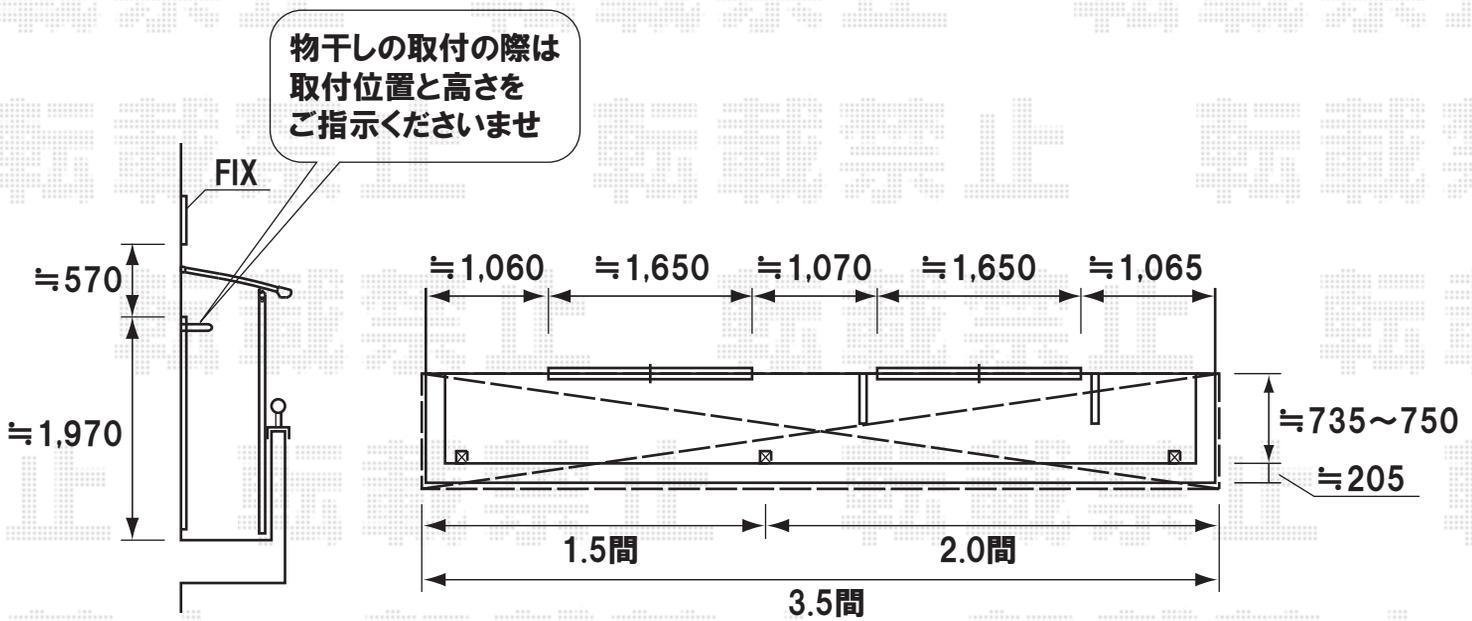

施工当日は、お手数ではございますが、必ずお立会い頂き、
取付位置の最終のご指示・ご確認を頂けます様、お願い致します。



EX-SHOP
HTTP://WWW.EX-SHOP.NET

担当:大磯