
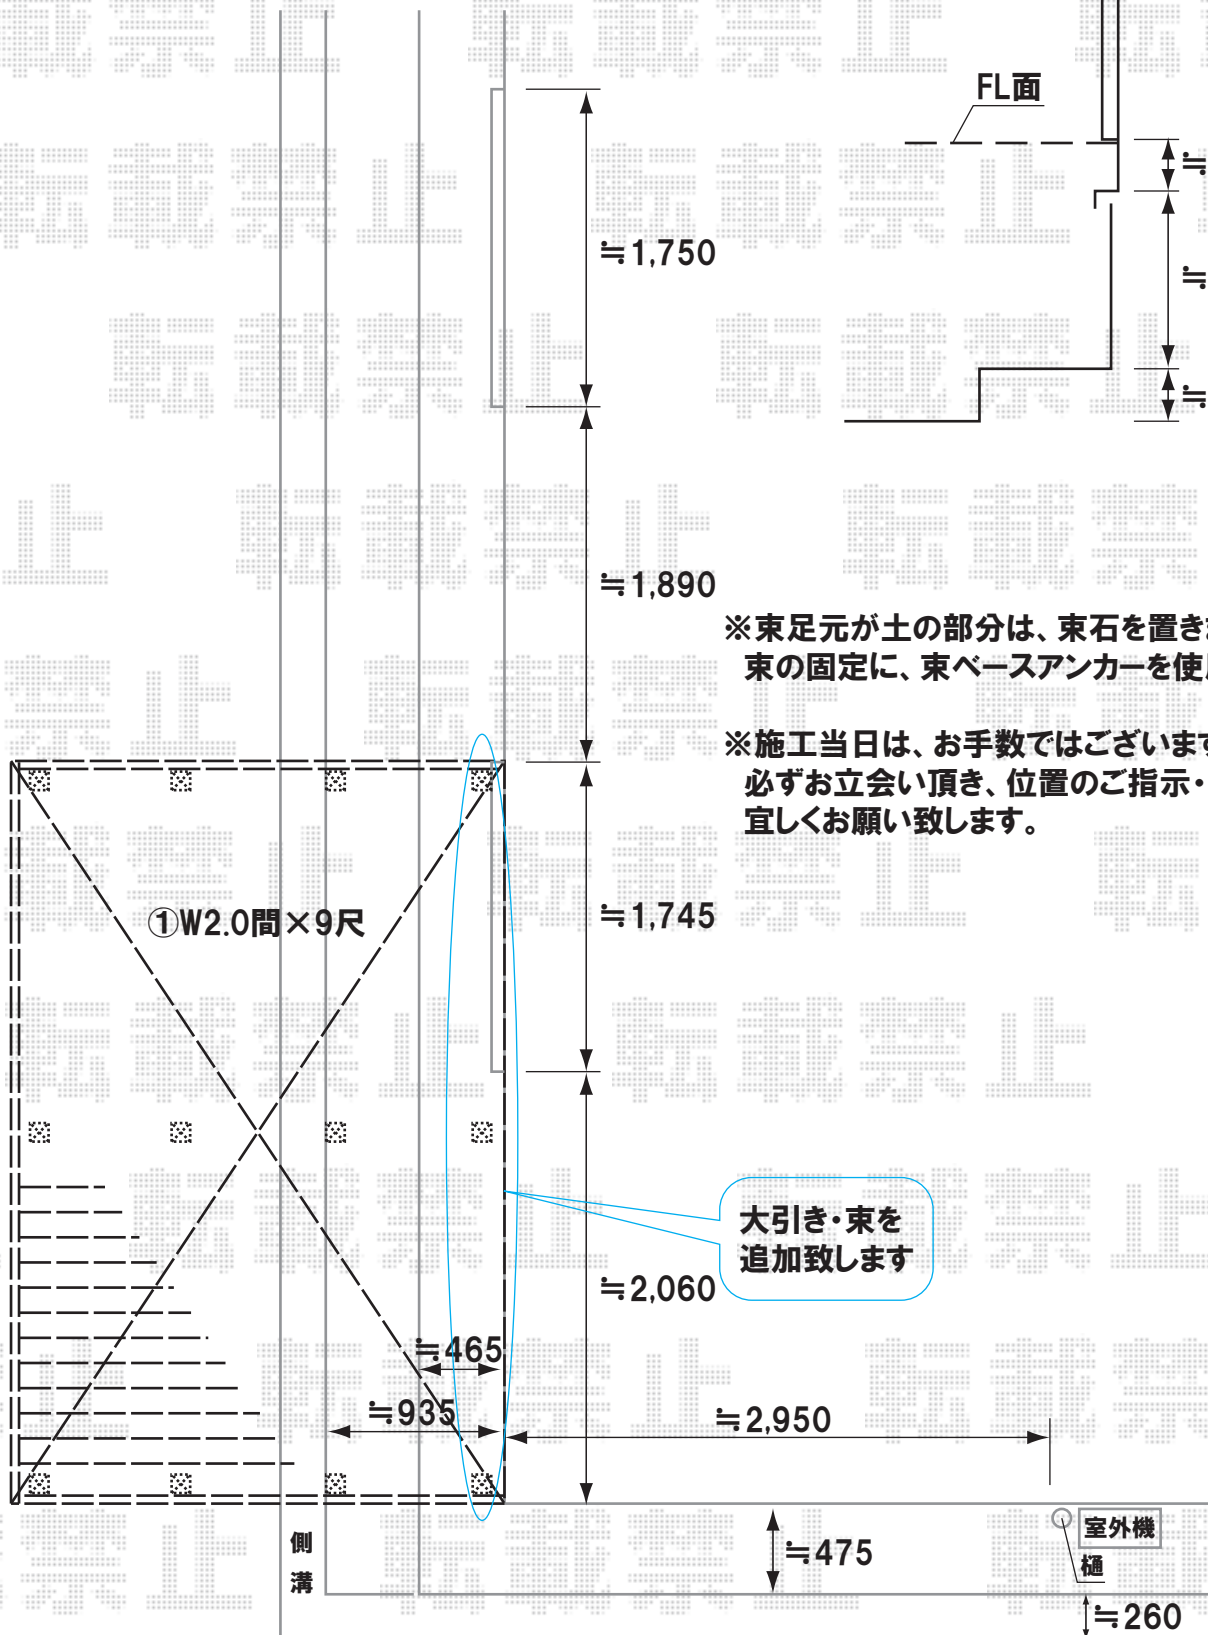


＜サッシ下寸法＞

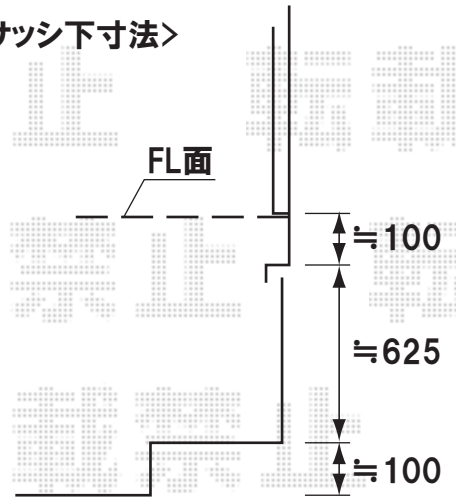

※束足元が土の部分は、束石を置きます。  
束の固定に、束ベースアンカーを使用致します。

※施工当日は、お手数ではございますが、  
必ずお立会い頂き、位置のご指示・ご確認を  
宜しくお願い致します。

①W2.0間×9尺

大引き・束を  
追加致します

室外機  
樋

トステム リコステージワイド 調整脚あり(H=650)  
※独立仕様

間口=ワイド2.0間(4,055mm)

出幅=9尺(2,655mm)

色:EXTエッセン

デッキ材:フラットタイプ 縦貼り

追加部材:独立仕様用大引き・束

追加部材:束ベースアンカー



EX-SHOP

HTTP://WWW.EX-SHOP.NET

担当:大磯