

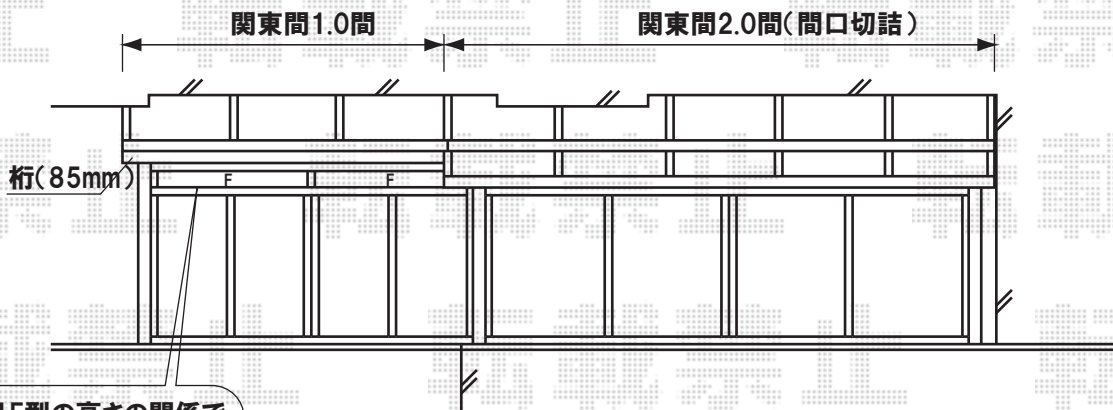



ほせるんです IIF型 造り付けバルコニー納まり 600タイプ ※特殊納まり

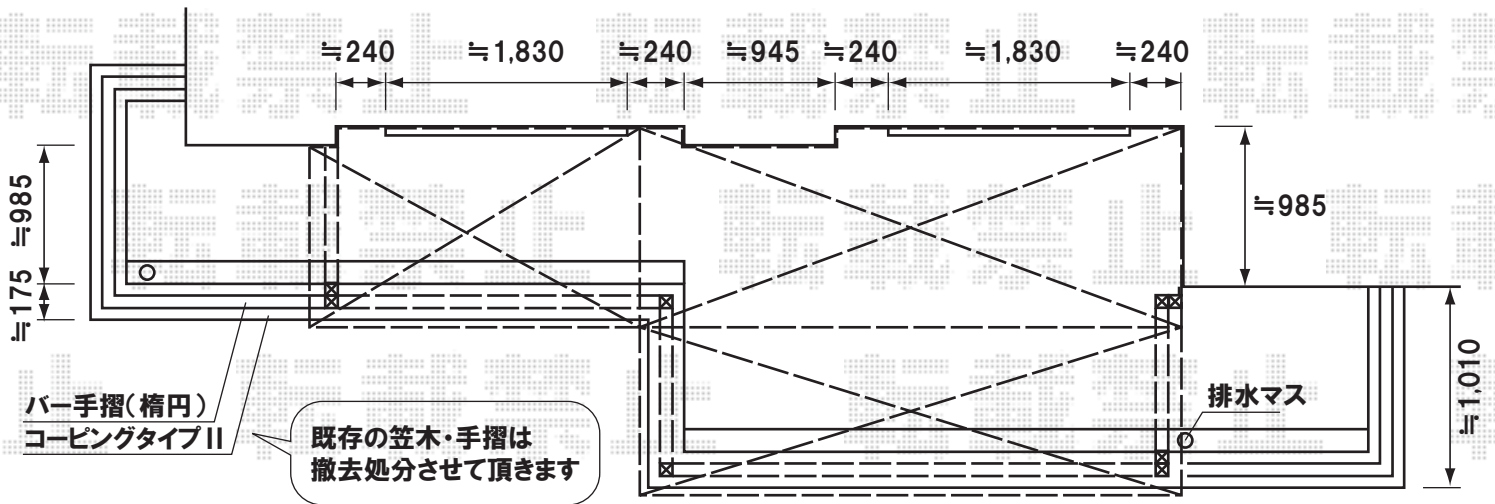

ほせるんです IIF型の高さの関係で
FIX枠を入れて調整致します

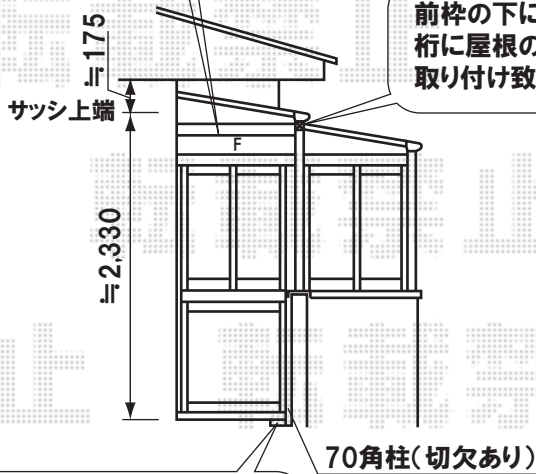

排水溝はそのまま生かします
その為、隙間ができます

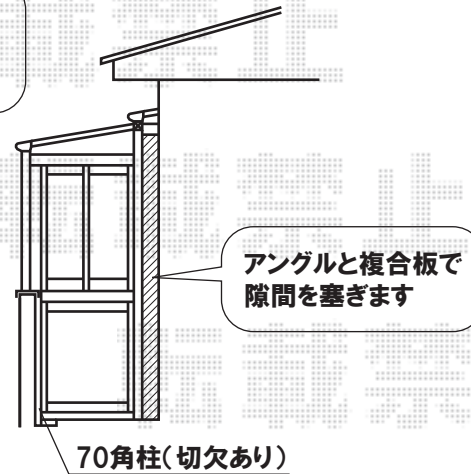

トステム ほせるんです IIF型 造り付けバルコニー納まり 600タイプ ※特殊納まり
 正面部: 高窓 [関東間3.5間×4尺・関東間2.0間×3尺] 切詰あり
 側面部: 高窓 [4尺・4尺+3尺] 切詰あり
 色: オータムブラウン
 屋根材: アクアシャインポリカーボネート(ブルースモーク)
 オプション: 網戸
 ガラス透明3mm
 ハンドラインタイプII 175
 バー手すりII(楕円笠木 角柱A)

現場状況や作図制限により概略図の内容と多少の違いが生じることがございます。
 施工時は、現場優先とさせていただきますので、お立会い頂き、
 最終のご指示のほど、何卒、宜しくお願い致します。



EX-SHOP
 HTTP://WWW.EX-SHOP.NET
 担当:大磯