マルチスクエア アール屋根レギュラー両支持タイプ
屋根ユニット：【50（5,010mm）×24（2,473mm）】×3
屋根材：熱線吸収アクアポリカーボネート（ブルースモーク）
フレームユニット：吊り式標準柱80（8,418mm）
　　一置き式標準柱80（8,418mm）
屋根接続部品：50用×3
樋セット：縦樋×2、横樋×2
合掌棟木セット：50用×2
合掌棟木取付部品セット：50用×2
色：シャイングレー

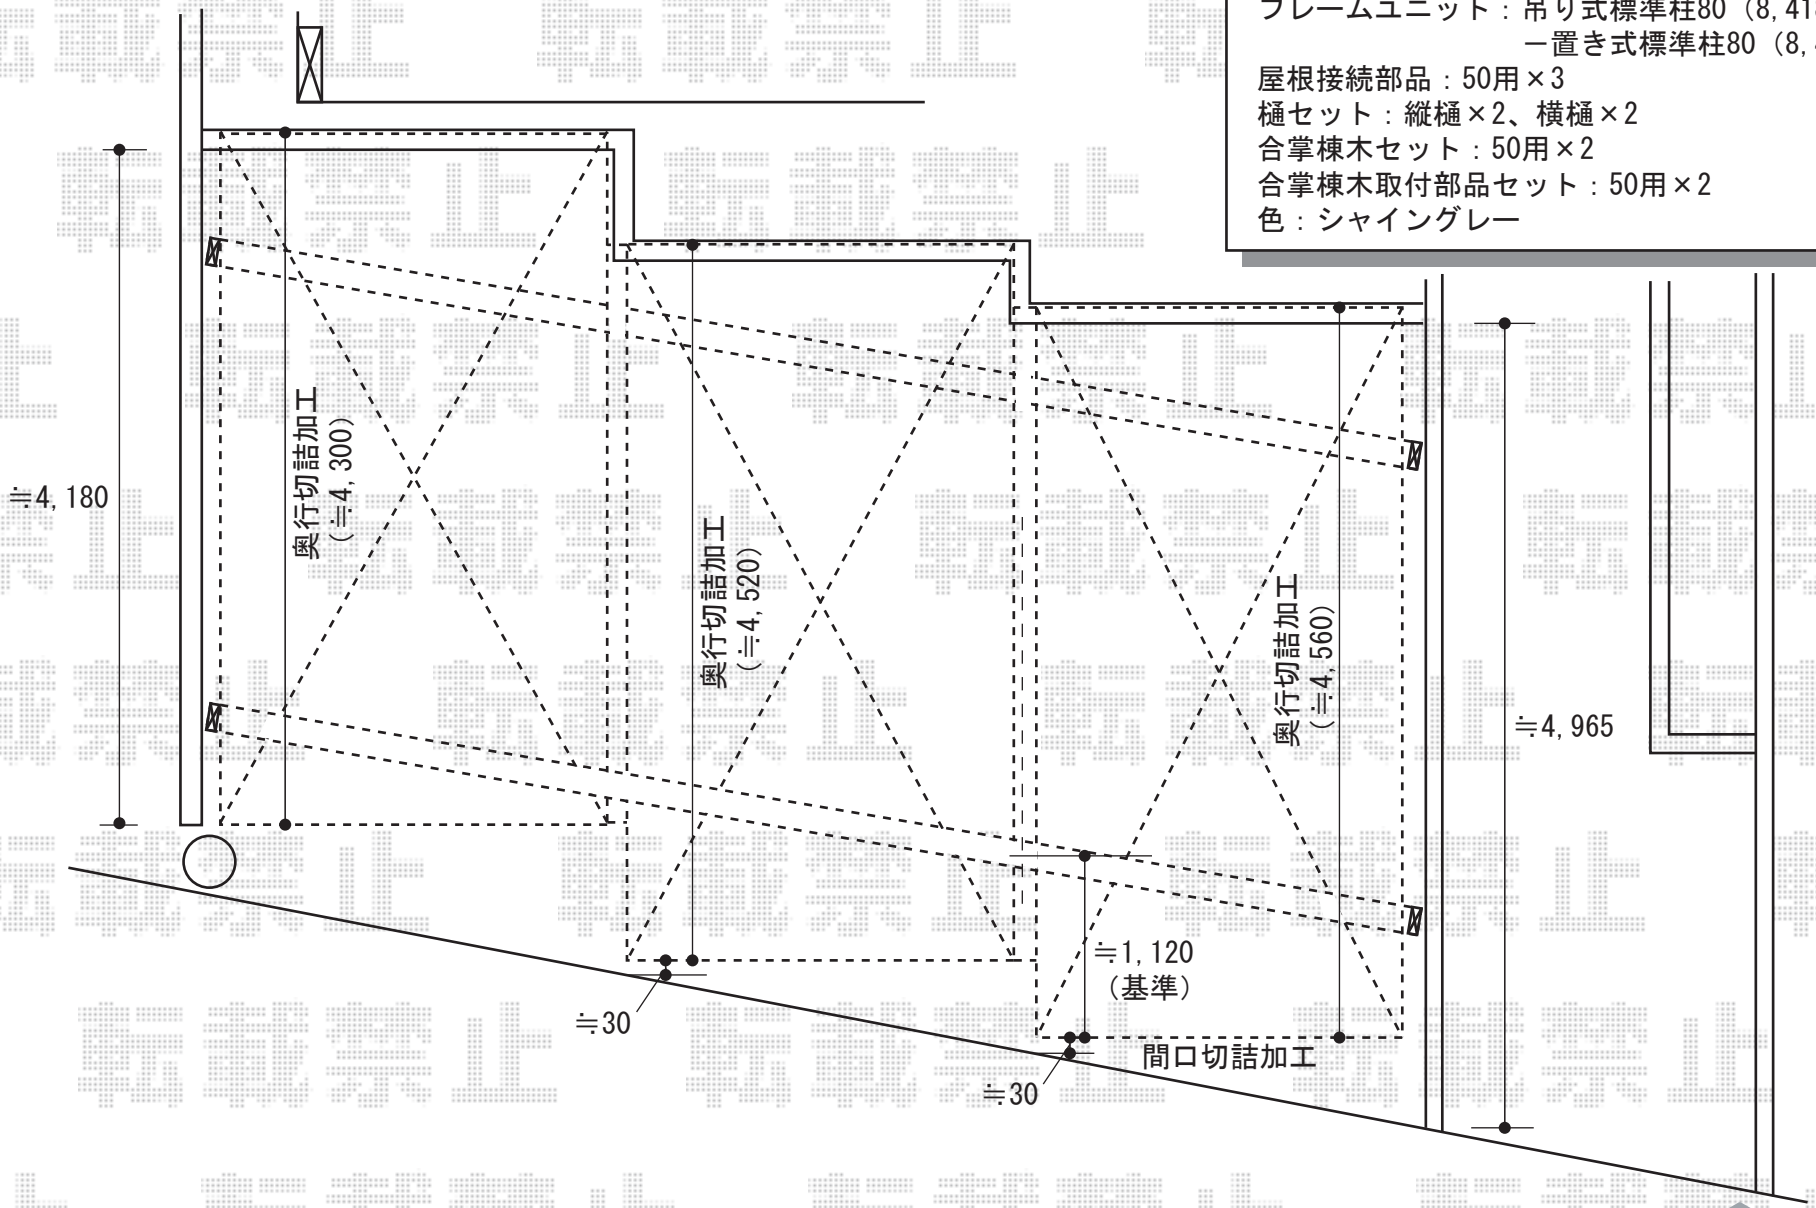

現場状況や作図制限により概略図の内容と多少の違いが生じることがございます。
施工時は、現場優先とさせて頂きたく思いますので、お立会い頂き、
最終のご指示のほど、何卒、宜しくお願い致します。

EX-SHOP
HTTP://WWW.EX-SHOP.NET
担当：角田

全ての著作権は、エクスショップに帰属します。当社とのお取引目的外の使用・複製・転載禁止となっております。