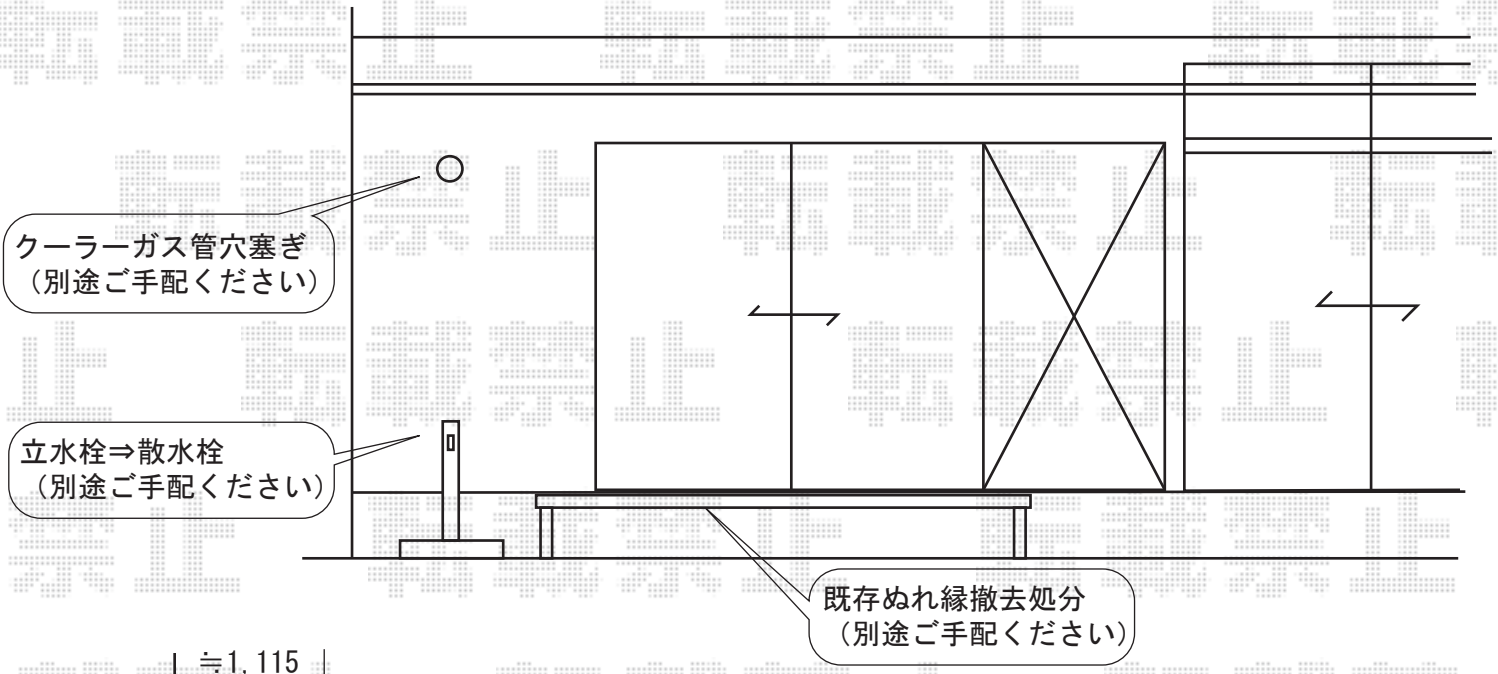

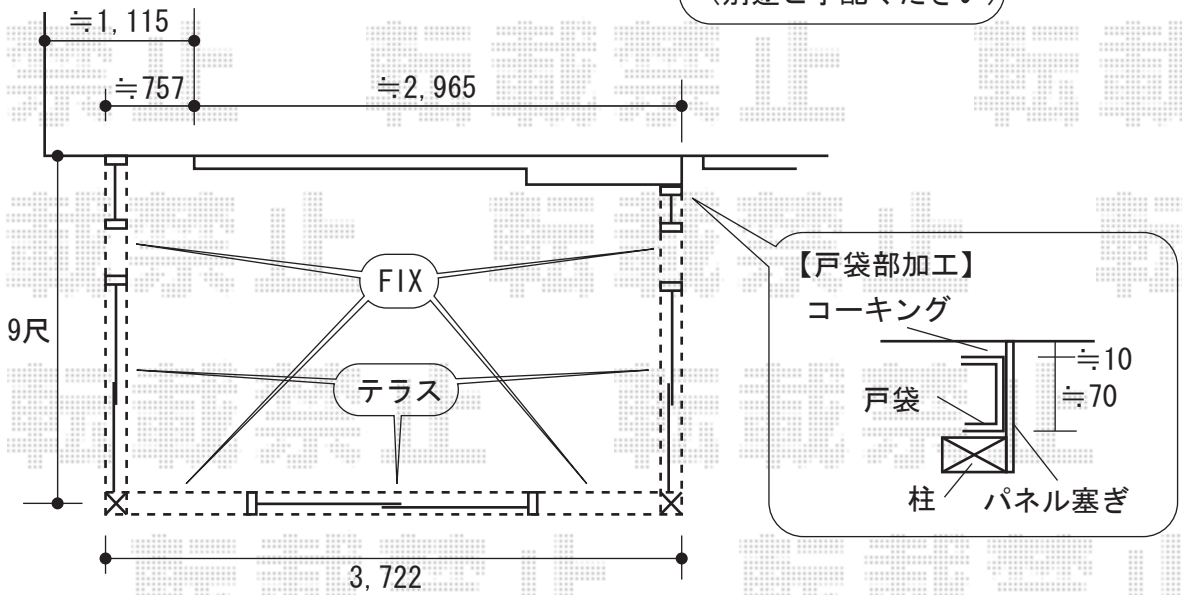

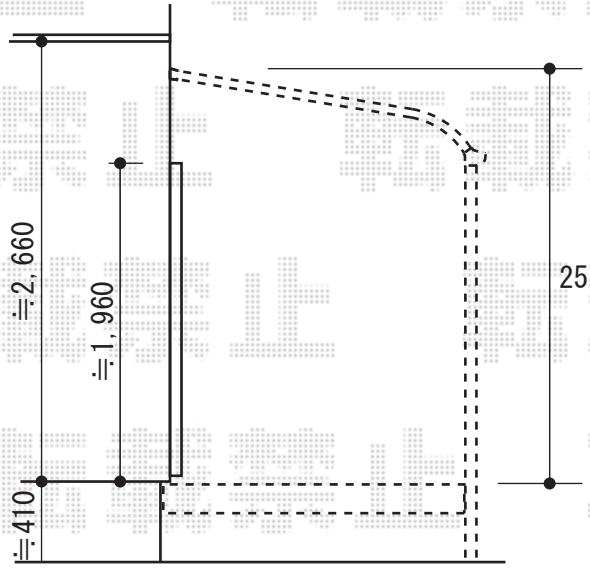

ルームトラス フロア納まり アールタイプ
間口=関東2.0間（3,640mm）
出幅=9尺（2,770mm）
正面部：FIX+引き違いテラス+FIX
両側面部：FIX+引き違いテラス
屋根材：アクリル
色：シャイングレー
オプション：ロールシェード、
カーテンレール（正面・両側面）、
脱着式物干し 2本入、正面部網戸
追加部材：戸袋部加工用部材

現場状況や作図制限により概略図の内容と多少の違いが生じることがございます。
施工時は、現場優先とさせて頂きたく思いますので、お立会い頂き、
最終のご指示のほど、何卒、宜しくお願い致します。

EX-SHOP
HTTP://WWW.EX-SHOP.NET
担当：角田

全ての著作権は、エクスショップに帰属します。当社とのお取引目的外の使用・複製・転載禁止となっております。