


電柱からのワイヤー移設を別途ご手配下さいますようお願い致します

マルチスクエア アール屋根レギュラー片支持タイプ  
1台用  
 屋根ユニット：50 (5,010mm) × 27 (2,773mm)  
 屋根材：ポリカーボネート (ブルースモーク)  
 フレームユニット：吊り式ロング柱30 (3,278mm)  
 -吊り式ロング柱30 (3,278mm)  
 屋根接続部品：吊り-吊り用  
 樋セット：縦樋×1、横樋27用×1、横樋取付部品×1  
 色：シャイングレー

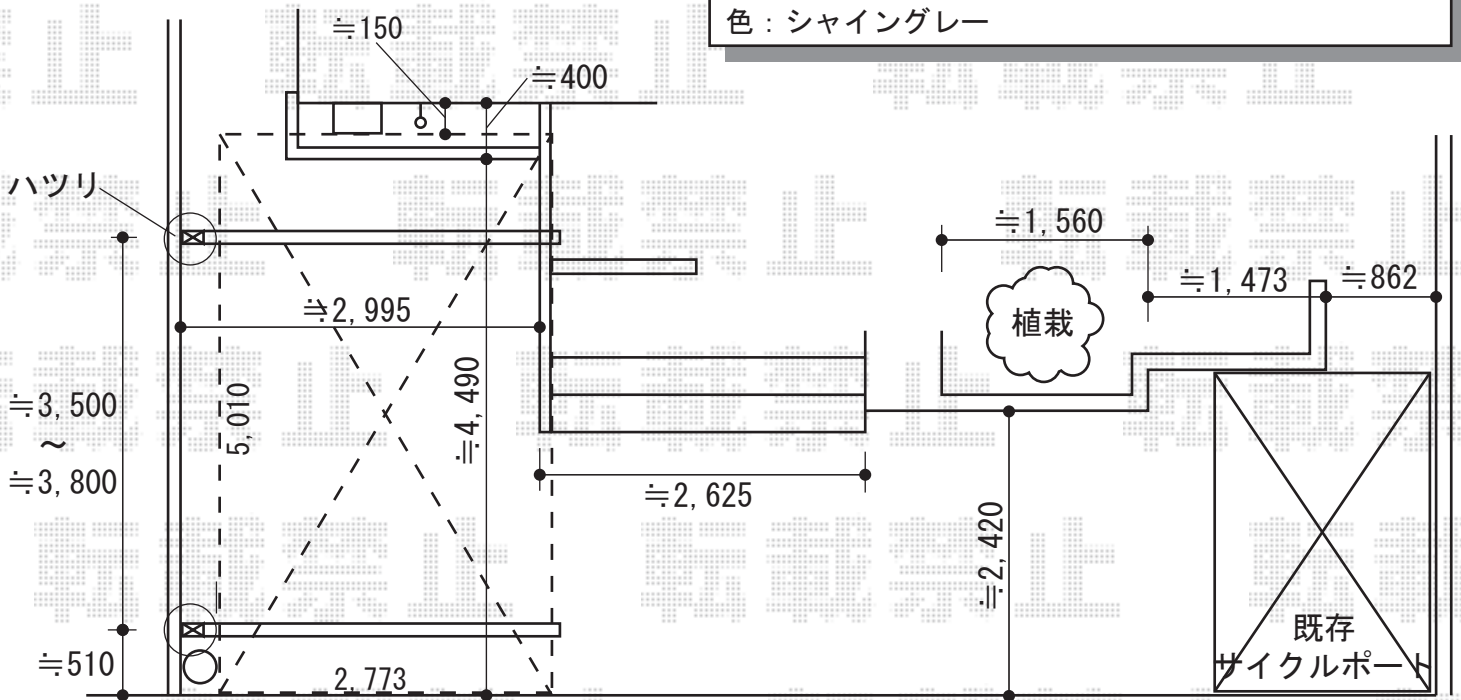

現場状況や作図制限により概略図の内容と多少の違いが生じることがございます。  
 施工時は、現場優先とさせて頂きたく思いますので、お立会い頂き、  
 最終のご指示のほど、何卒、宜しくお願い致します。



EX-SHOP  
[HTTP://WWW.EX-SHOP.NET](http://www.ex-shop.net)

担当：角田