

テールポートシグマ M合掌
ロング柱23仕様【異形納まり】

奥行=5706mm

間口=4812mm


サイドスクリーン：〈片側〉高さH800+H800

※異形納まり対応有り

※奥行(片側)切詰加工有り

※柱(1本)追加加工有り

※サイドスクリーン取付有り

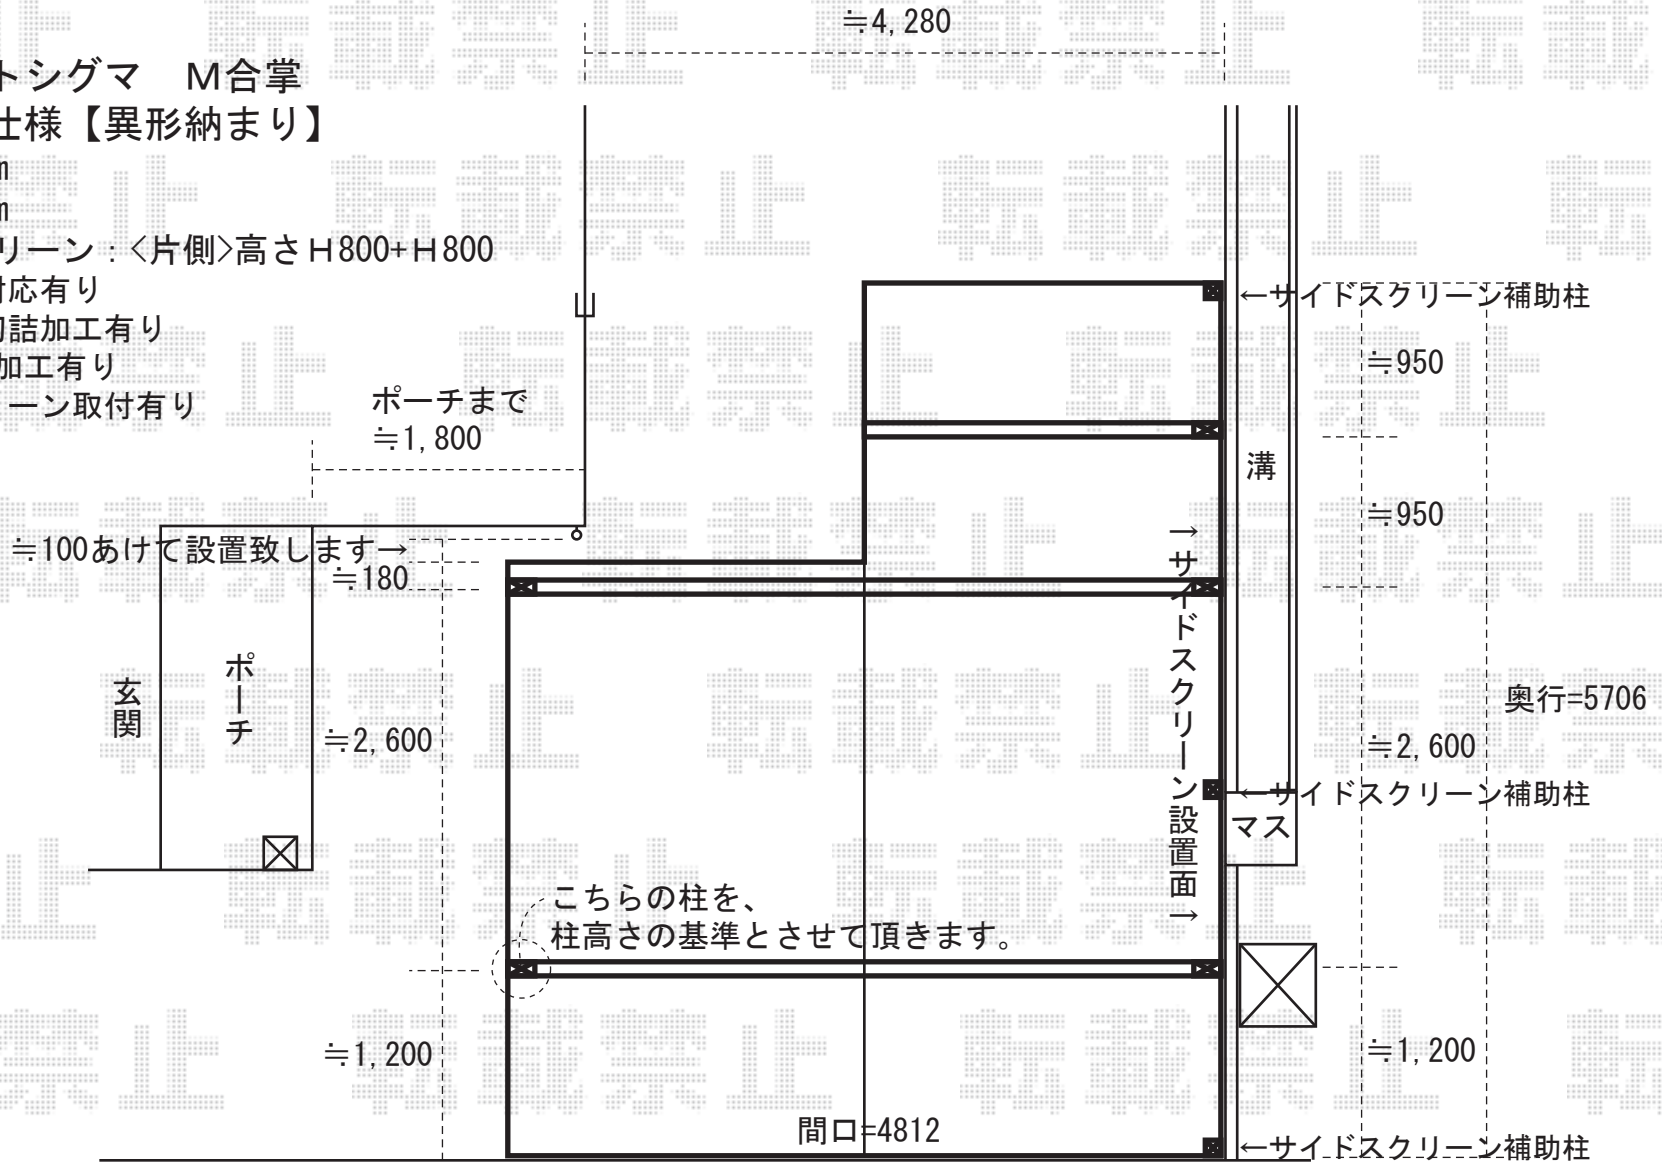

※現場状況や作図制限により概略図の内容と多少の違いが生じることがございます。

施工時は、現場優先とさせていただきますので、お立会い頂き、

最終のご指示のほど、何卒、宜しくお願い致します。



EX-SHOP

http://www.ex-shop.net

担当:村上