※軒天が≒2,170mmで、
R型の前枠が≒613mm下がりますので、
床面～屋根先までは≒1,560mmとなります。
（F型⇒≒205mmプラスとなります。）

ライザーテラスⅡF型　600タイプ
関東2.0間（3440mm）×6尺（1785mm）
ポリカーボネート（ブルースモーク）　出幅自在桁
ホワイト　吊り下げ物干し　標準　ショート　2本入

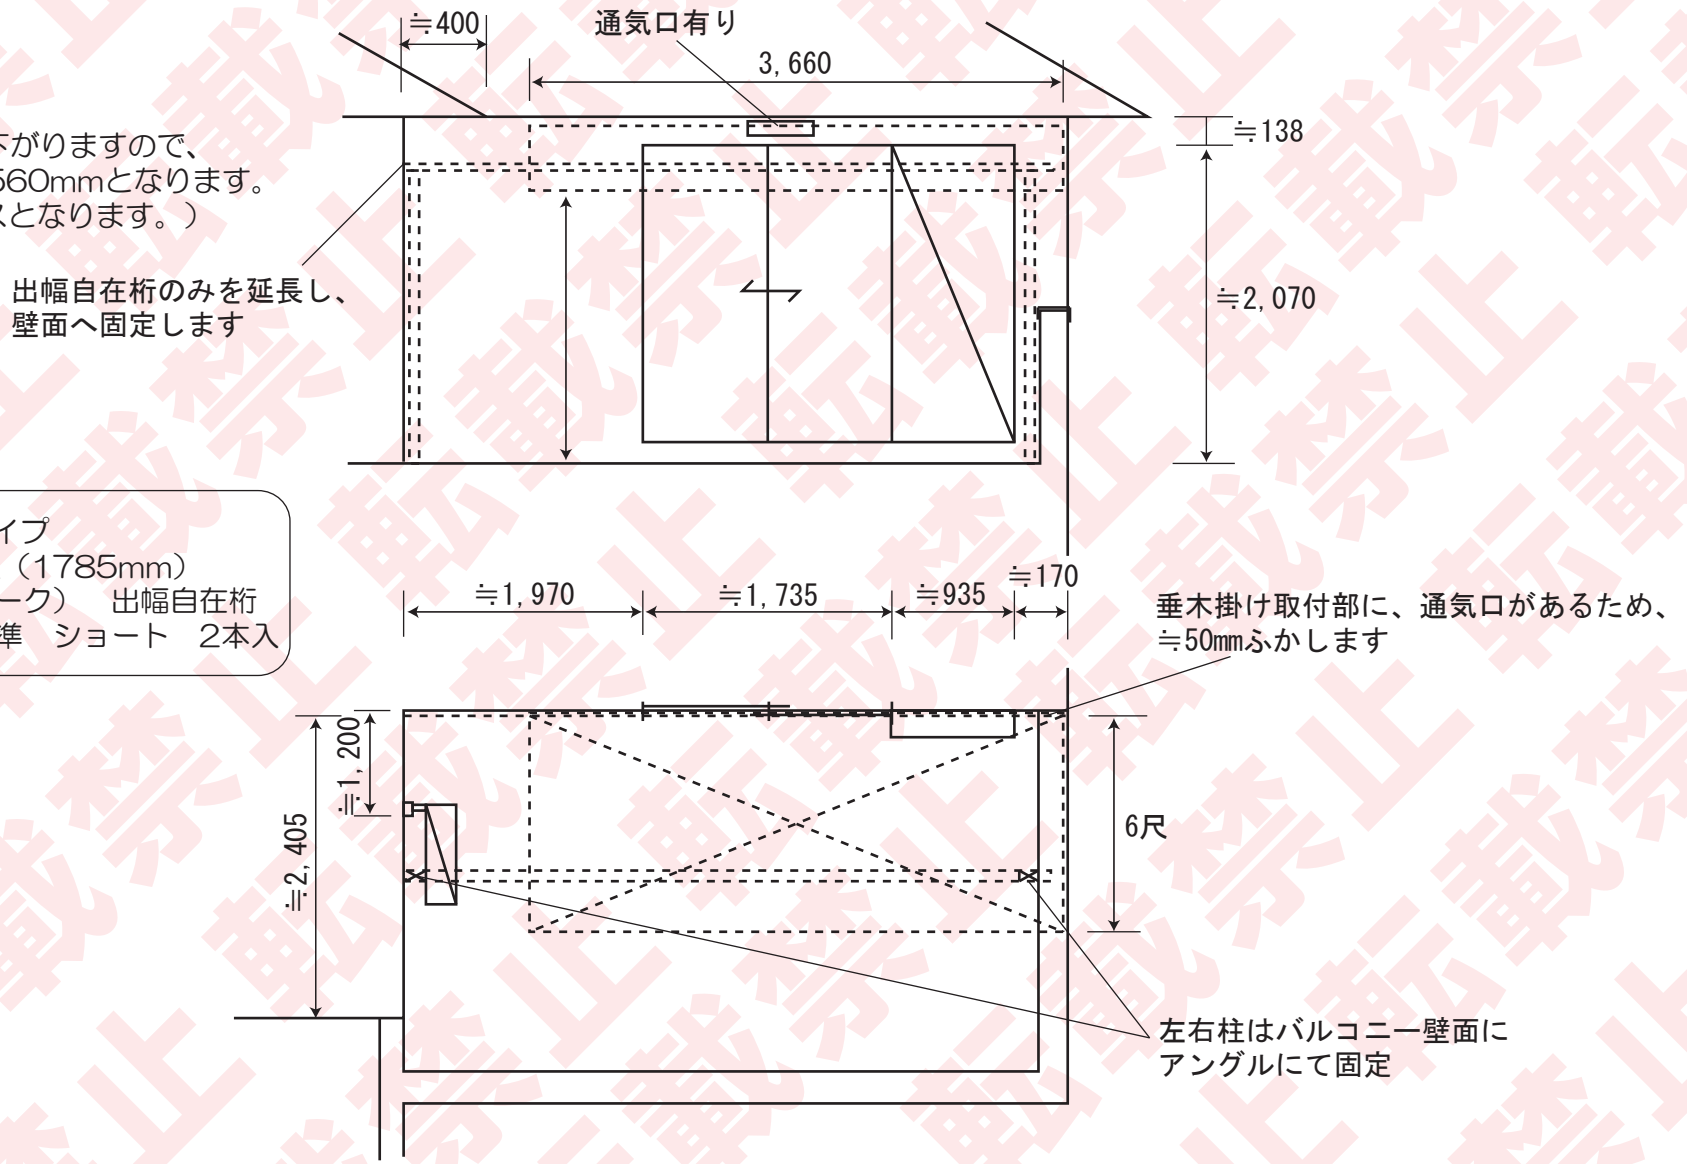

現場状況や作図制限により概略図の内容と多少の違いが生じることがございます。
施工時は、現場優先とさせて頂きたく思いますので、お立会い頂き、
最終のご指示のほど、何卒、宜しくお願い致します。

EX-SHOP
http://www.ex-shop.net
担当：角田