エクスショップ
HTTP://WWW.EX-SHOP.NET

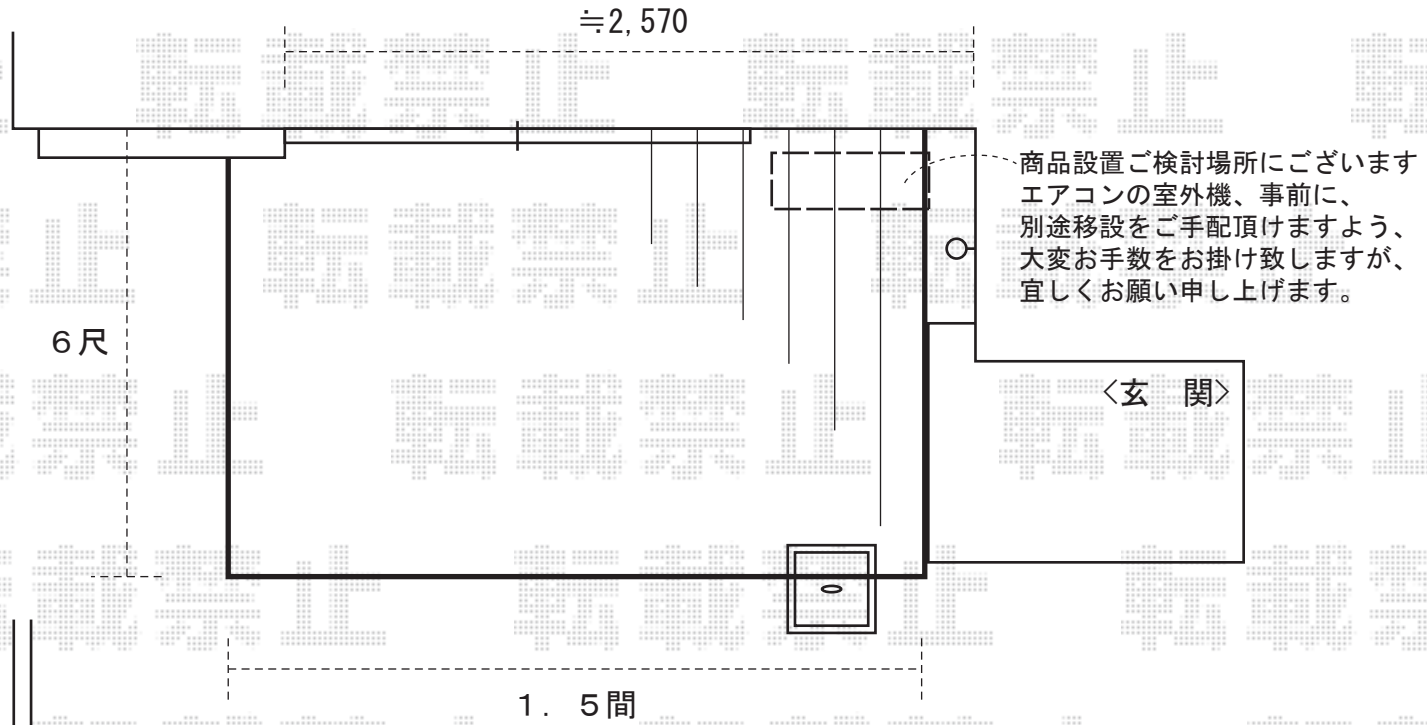

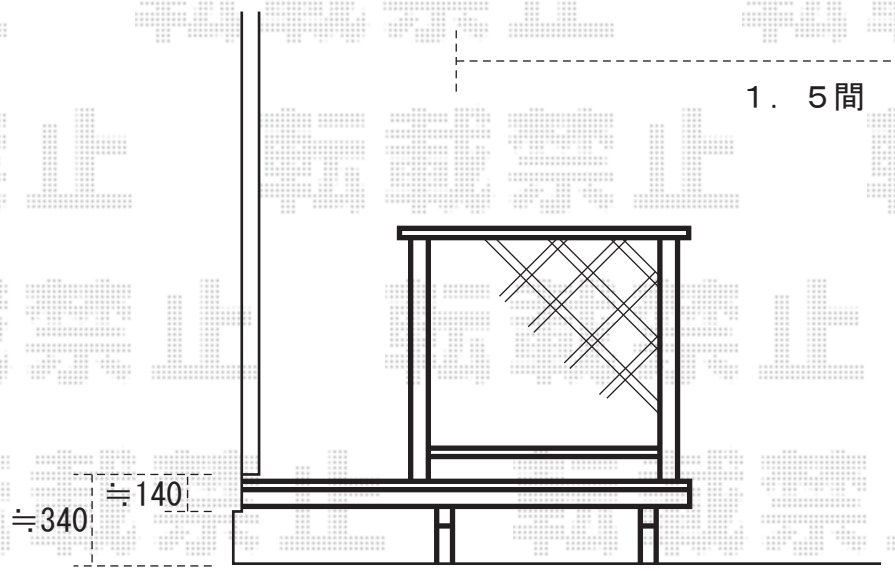

リコステージⅡ　束柱調整有り仕様

間口=1.5間(2760mm)
出幅=6尺(1833mm)
仕様：縦貼り/幕板厚タイプ

デッキフェンス（デッキ上納まり）

1スパンサイズ：高さ=1000mm-幅1200mm
納まり：1ｽﾊﾟﾝ×2ヶ所
タイプ：フラットラチスパネル〈粗目タイプ〉

※現場状況や作図制限により概略図の内容と多少の違いが生じることがございます。
施工時は、現場優先とさせて頂きたく思いますので、お立会い頂き、
最終のご指示のほど、何卒、宜しくお願い致します。

EX-SHOP
http://www.ex-shop.net
担当:村上