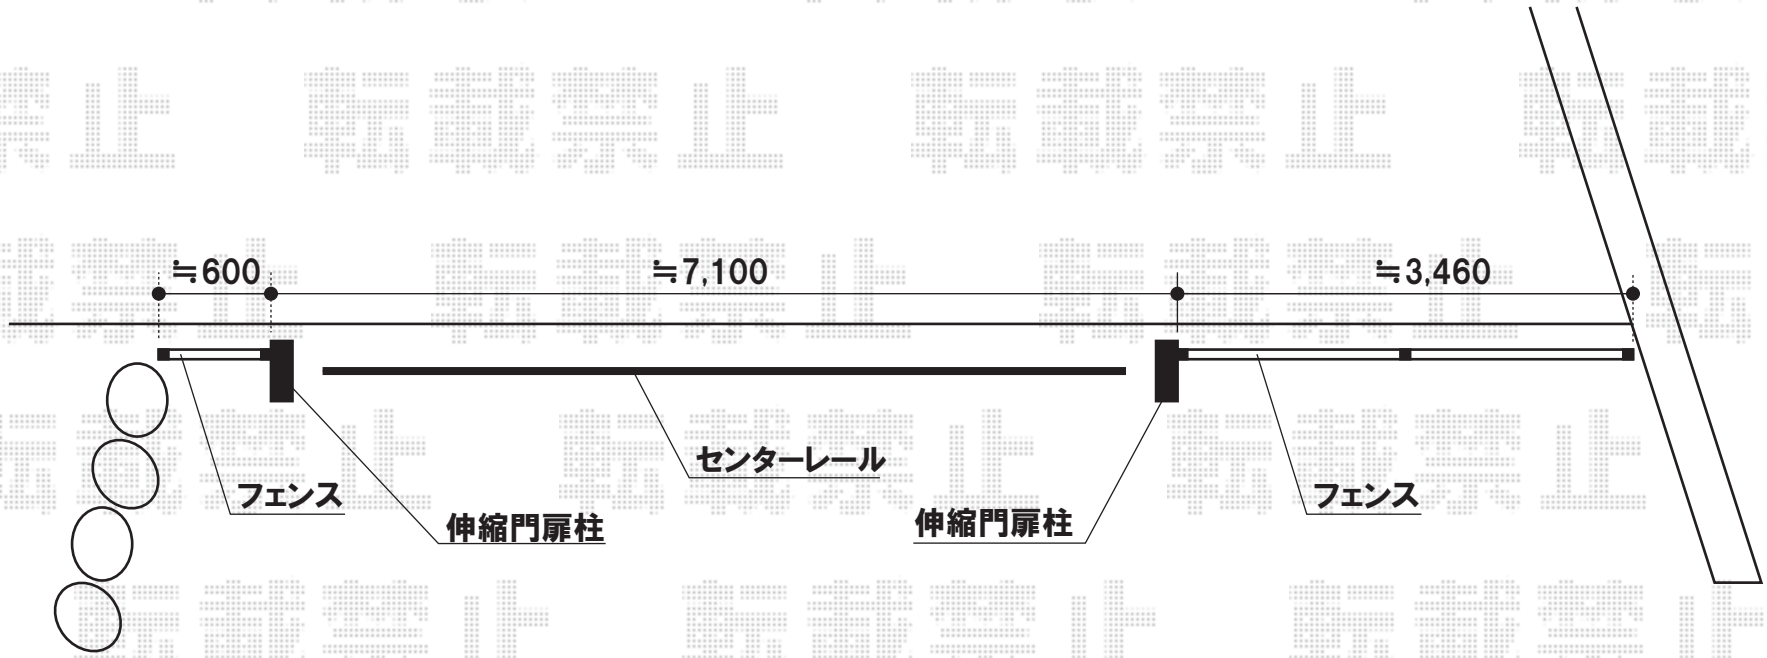

YKKap　カミンゲートF1型 両開きタイプ
開口幅=6,990mm
全幅=7,100mm
たたみ幅=743mm×2
高さ=1,150mm
色:カームブラック
オプション:センターガイドレールセット

YKKap　イーネットフェンス2型 T-120
寸法(W×H):1,900mm×1,200mm
色:ダークブラウン
本体:3セット
柱:間仕切柱×5セット
柱部品:中柱用×1セット・端柱用×4セット
端部キャップ:2セット

現場状況や作図制限により概略図の内容と多少の違いが生じることがございます。
施工時は、現場優先とさせて頂きたく思いますので、お立会い頂き、
最終のご指示のほど、何卒、宜しくお願い致します。

EX-SHOP
HTTP://WWW.EX-SHOP.NET
担当:藤木

全ての著作権は、エクスショップに帰属します。当社とのお取引目的外の使用・複製・転載禁止となっております。