


施工の際は、細心の注意を払い、作業にあたらせて頂きますが、
万が一、外壁タイルに傷・ひびなどが生じた場合、
メーカーでは補修を行わせて頂くことが大変難しく、
恐れ入りますが、お客様にてお手配くださいます様、お願い致します

電気回り工事につきまして、お手配くださいます様、
宜しくお願い致します。
配線モール等は別途となります。

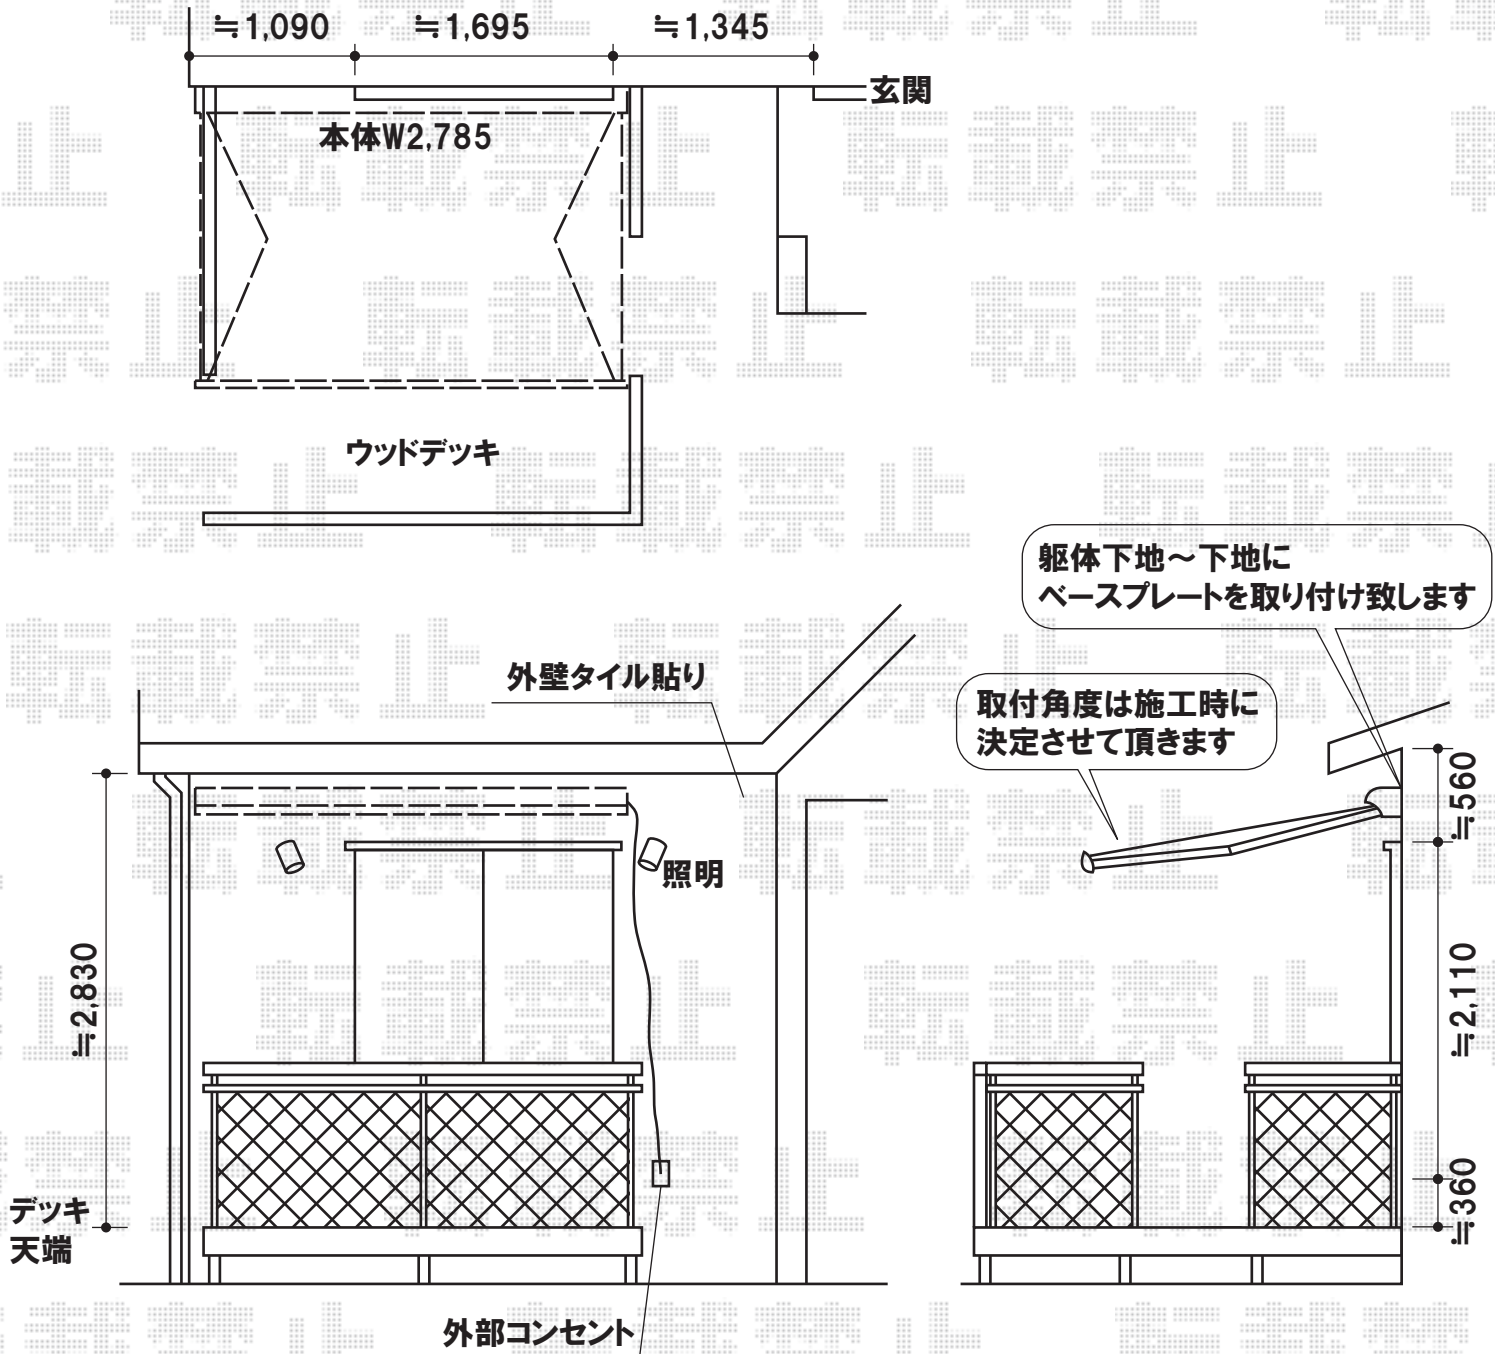

トステム 彩鳥S型 ボックスタイプ リモコン式
 間口=関東間1.5間(2,730mm)
 出幅=2,000mm
 色:ホワイト
 キャンバス生地:ポリエステル(ストライプキャメルベージュ)
 外観右駆動:外観右駆動

現場状況や作図制限により概略図の内容と多少の違いが生じることがございます。
 施工時は、現場優先とさせて頂きたく思いますので、お立会い頂き、
 最終のご指示のほど、何卒、宜しくお願い致します。



EX-SHOP
 HTTP://WWW.EX-SHOP.NET

担当:大磯