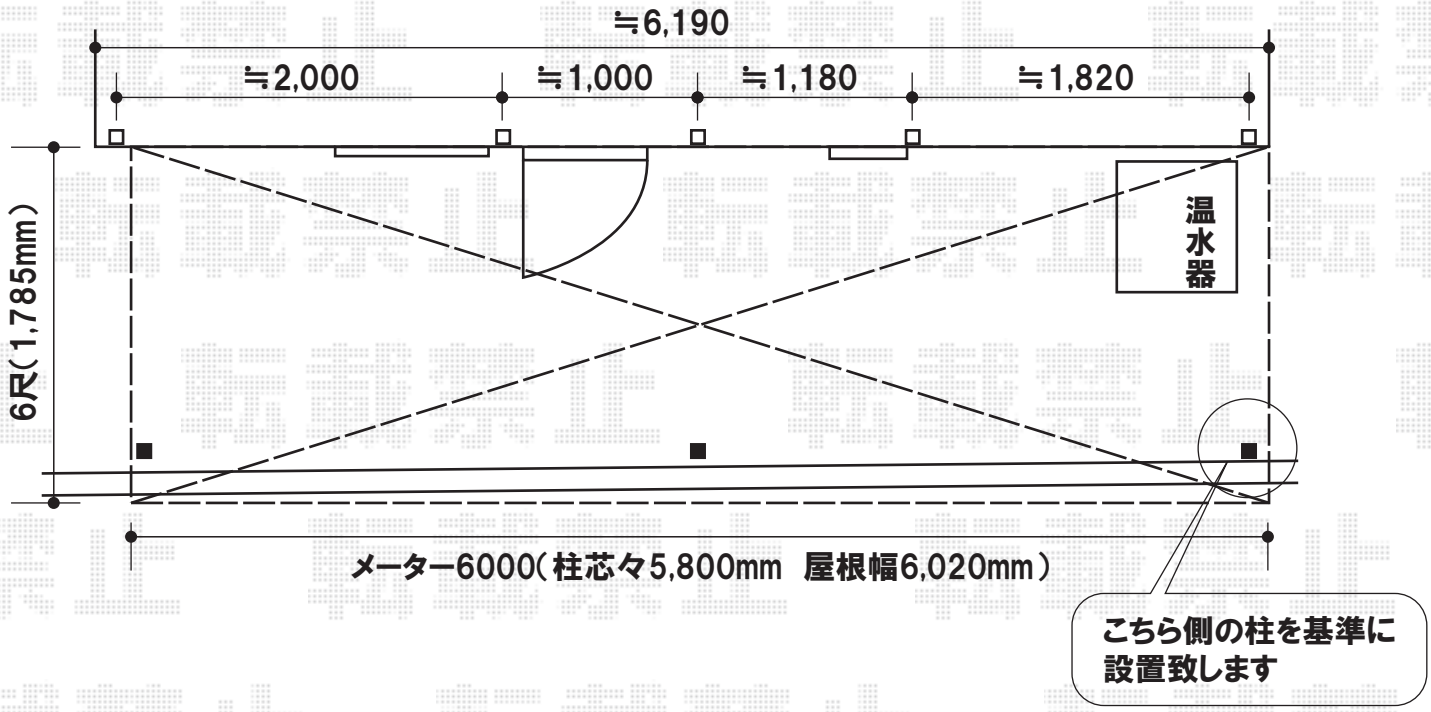

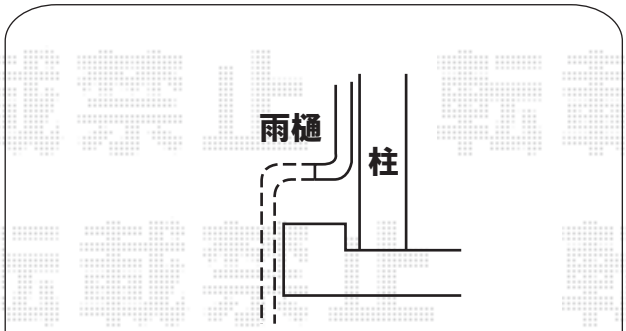

点線部分は、接続して頂けると伺って
おります。
たて樋とエルボは現場にて
お渡し致しますので、宜しくお願い致します。

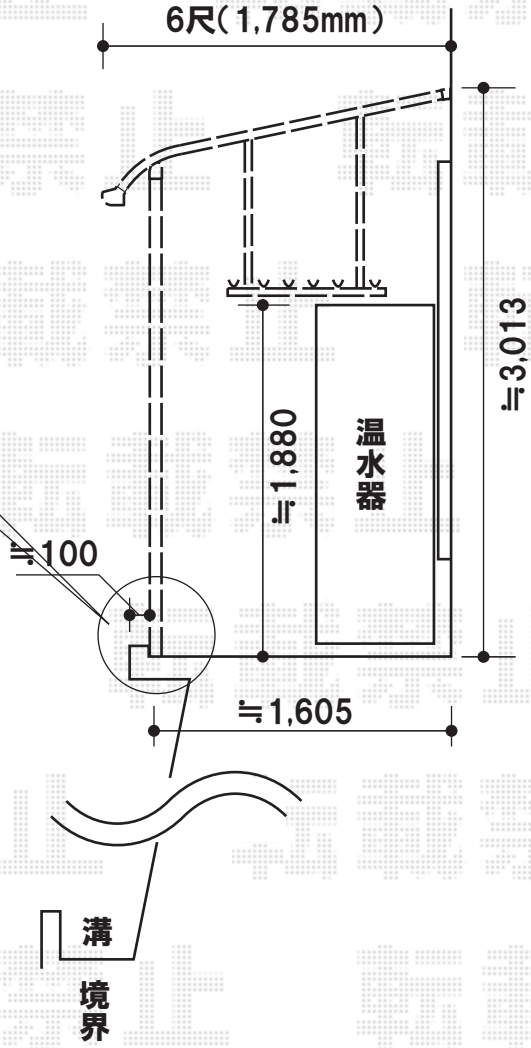

トステム
ライザーテラスII R型 連棟 テラスタイプ 積雪～20cm対応
間口=メーター6000(柱芯々5,800mm　屋根幅6,020mm)
出幅=6尺(1,785mm)
色:シャイングレー
屋根材:ポリカーボネート(クリアマット)
柱仕様:柱奥行移動タイプ(ロング柱)
オプション:吊り下げ物干し　ワイド　標準　3本入

現場状況や作図制限により概略図の内容と多少の違いが生じることがございます。
施工時は、現場優先とさせて頂きたく思いますので、お立会い頂き、
最終のご指示のほど、何卒、宜しくお願い致します。

EX-SHOP
HTTP://WWW.EX-SHOP.NET
担当:村上

全ての著作権は、エクスショップに帰属します。当社とのお取引目的外の使用・複製・転載禁止となっております。