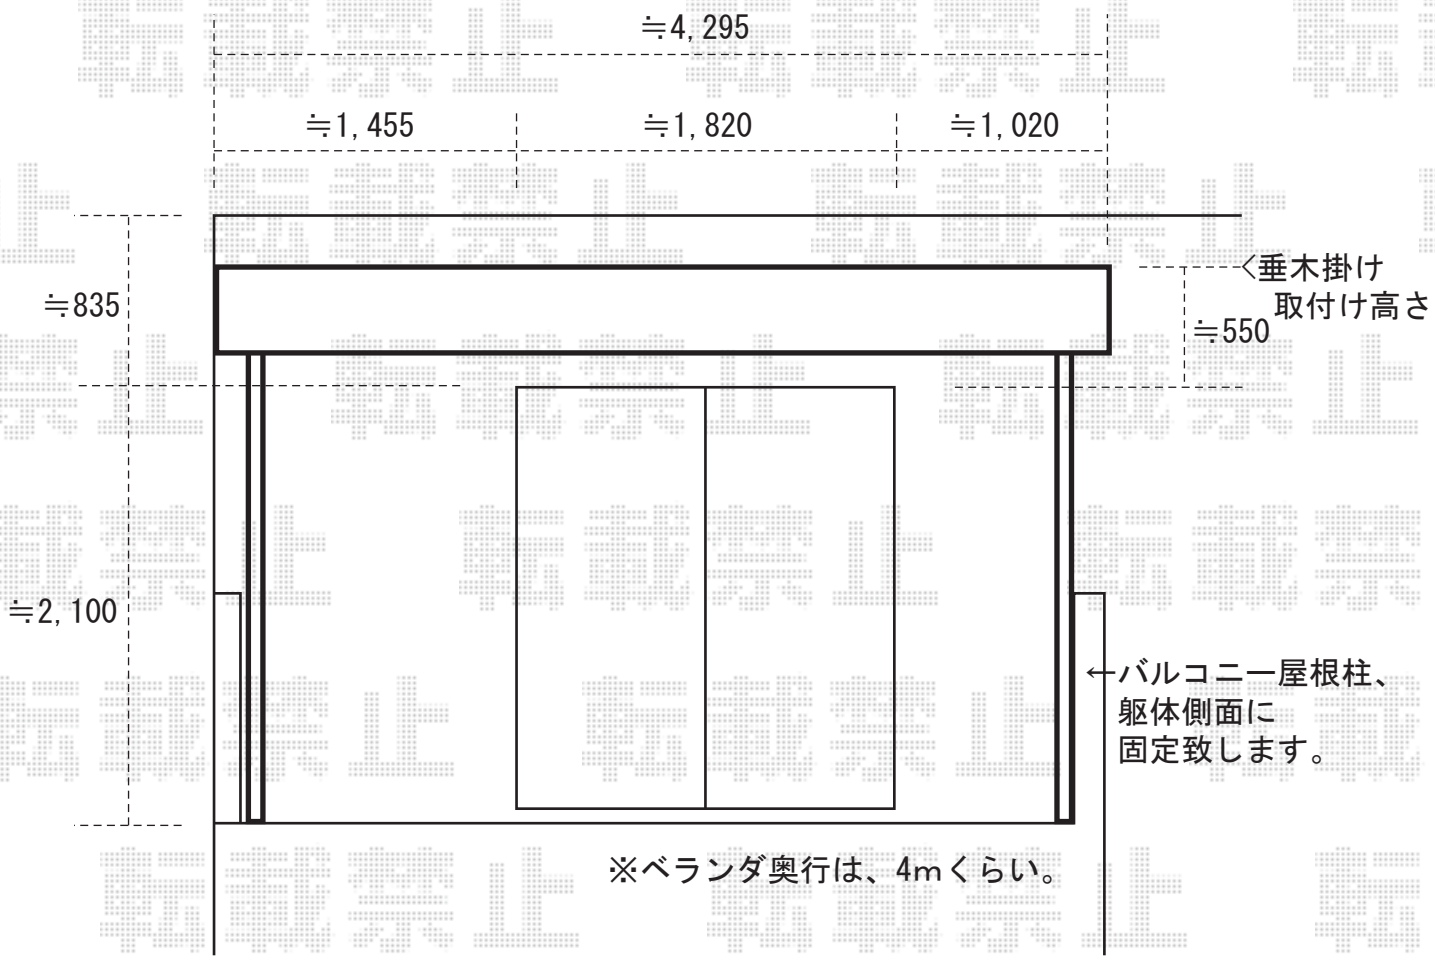

ライザーテラスII R型 屋根タイプ 単体 積雪～20cm対応
間口=2.5間通し（柱芯々4,350mm　屋根幅4,570mm）
出幅=4尺(1,185mm)
色：シャイングレー
屋根材：ポリカーボネート（クリアマット）
柱仕様：柱位置固定タイプ
*間口(両端)切詰加工有り

現場状況や作図制限により概略図の内容と多少の違いが生じることがございます。
施工時は、現場優先とさせて頂きたく思いますので、お立会い頂き、
最終のご指示のほど、何卒、宜しくお願い致します。

EX-SHOP
HTTP://WWW.EX-SHOP.NET
担当：村上

全ての著作権は、エクスショップに帰属します。当社とのお取引目的外の使用・複製・転載禁止となっております。