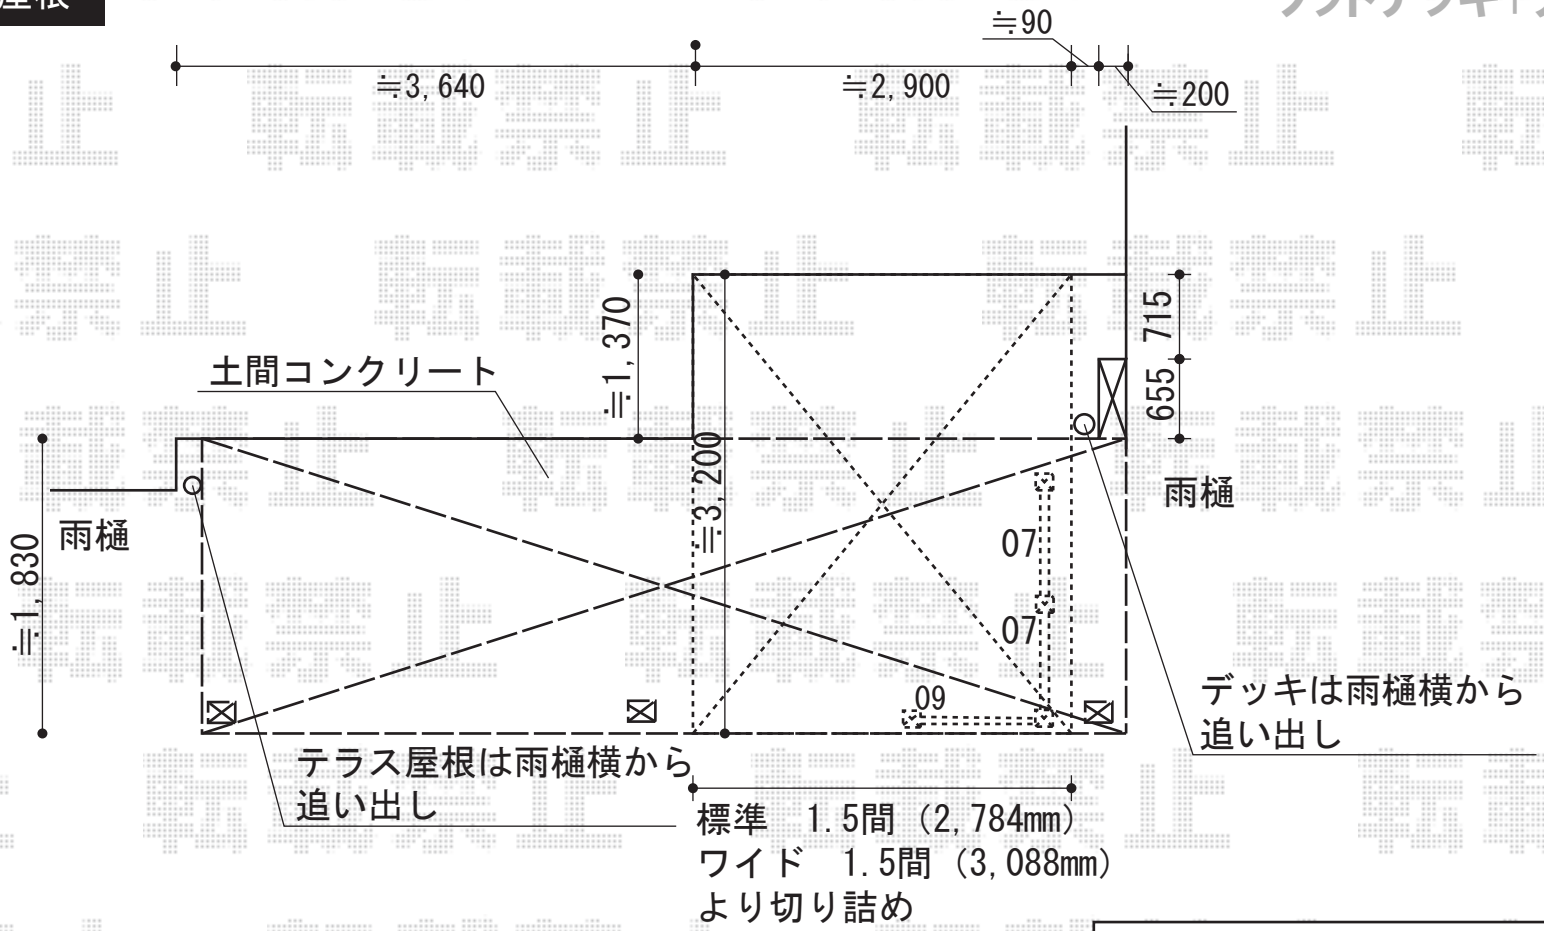

YKK AP　ヴェクターR型　連島　テラスタイプ　積雪～20cm対応
間口=関東間2.0間+2.0間（柱芯々7,125mm　屋根幅7,310mm）
出幅=6尺（1,770mm）
色：プラチナステン
屋根材：ポリカーボネート（トーメイマット）
柱仕様：柱奥行移動タイプ

YKK AP　リウッドデッキⅡ　ワイド+デッキフェンス
間口=ワイド関東間1.5間（3,088mm）
出幅=10.5尺（3,215mm）
色：ホワイトブラウン
床板：縦貼り
束柱：KSタイプ（400mm～500mm）/色プラチナステン
デッキフェンス：シンプルモダン2型フェンス
/横格子/色：プラチナステン×3スパン
笠木：樹脂笠木C型/色：サニーブラウン

現場状況や作図制限により概略図の内容と多少の違いが生じることがございます。
施工時は、現場優先とさせて頂きたく思いますので、お立会い頂き、
最終のご指示のほど、何卒、宜しくお願い致します。

EX-SHOP
HTTP://WWW.EX-SHOP.NET
担当：角田

全ての著作権は、エクスショップに帰属します。当社とのお取引目的外の使用・複製・転載禁止となっております。