



プリレオ R9型 フェンス フリーポールタイプ

既存ブロック解体

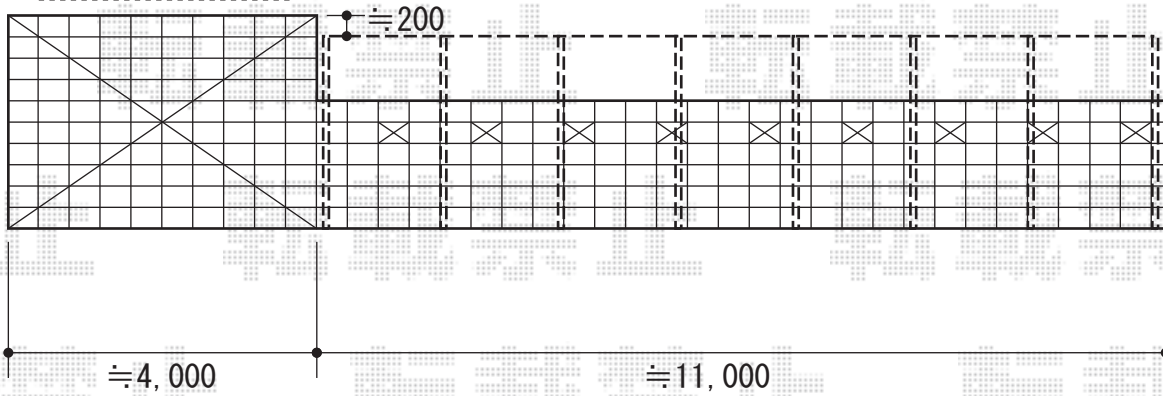

フェンス新設

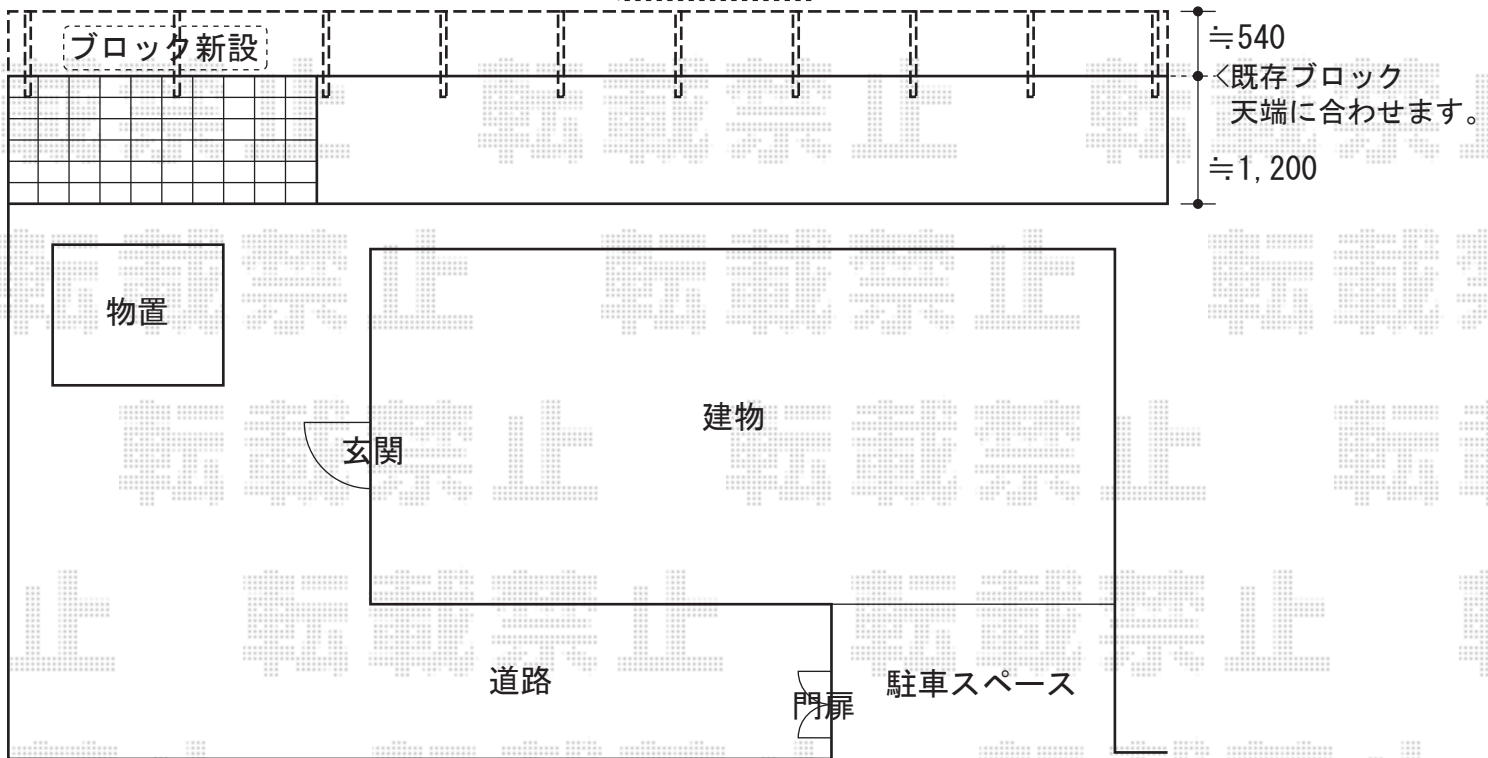

TOEX プリレオ R9型 フェンス フリーポールタイプ  
 本体1枚 (W×H) = (1,979.5×600mm) × 8枚  
 柱 : T-6×9本  
 部品セットA : 9セット  
 端部カバー (切詰用・側枠1本) : 1セット  
 端部キャップA : 1セット  
 色 : シヤイングレー

現場状況や作図制限により概略図の内容と多少の違いが生じることがございます。  
 施工時は、現場優先とさせて頂きたく思いますので、お立会い頂き、  
 最終のご指示のほど、何卒、宜しくお願い致します。



EX-SHOP  
[HTTP://WWW.EX-SHOP.NET](http://www.ex-shop.net)

担当: 藤木

全ての著作権は、エクスショップに帰属します。当社とのお取引目的外の使用・複製・転載禁止となっております。