




伸縮門扉・門扉

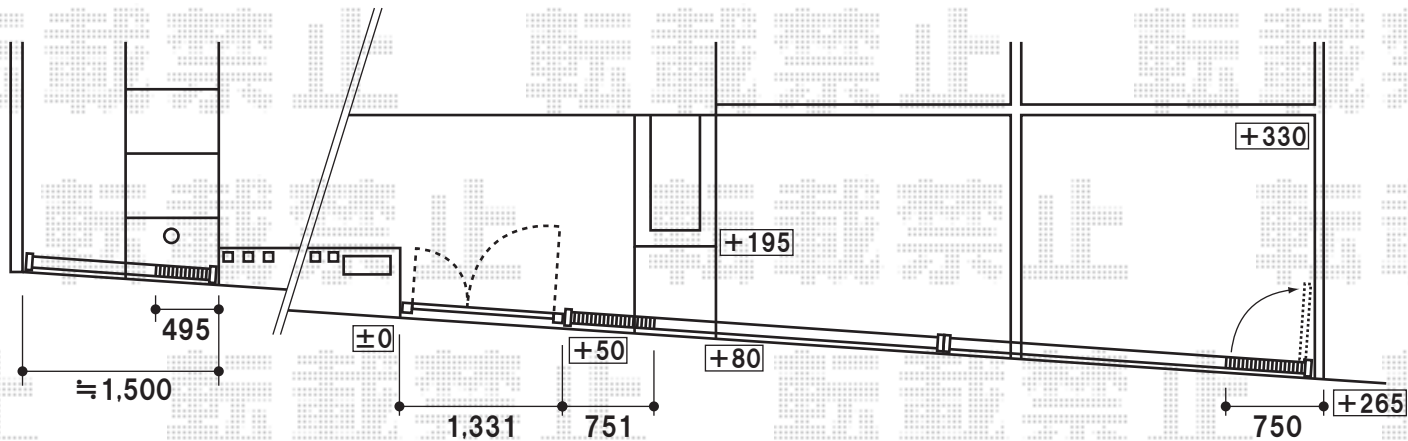

TOEX アルピタHGミニ 片開き [160S]
 開口幅=1,356mm
 全幅=1,600mm
 たたみ幅=495mm
 高さ=1,110mm
 色:シャイングレー
 柱仕様:ロング柱

TOEX ライフモダン門扉MM-PA型
 親子仕様 [04・07-12]
 扉幅=400mm・700mm
 高さ=1,200mm
 色:シャイングレー
 錠:シリンダーRD錠

TOEX アルピタHGミニ 両開き [610W]
 開口幅=5,839mm
 全幅=6,110mm
 たたみ幅=750mm+751mm
 高さ=1,110mm
 色:シャイングレー
 柱仕様:ロング柱

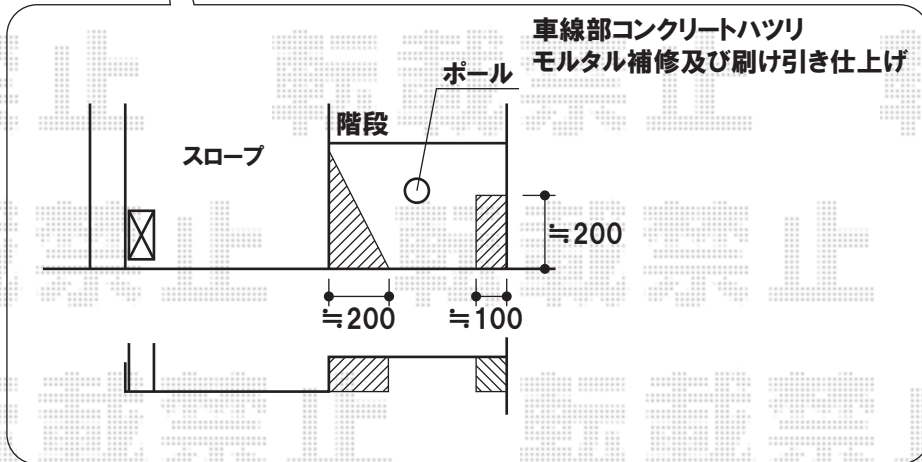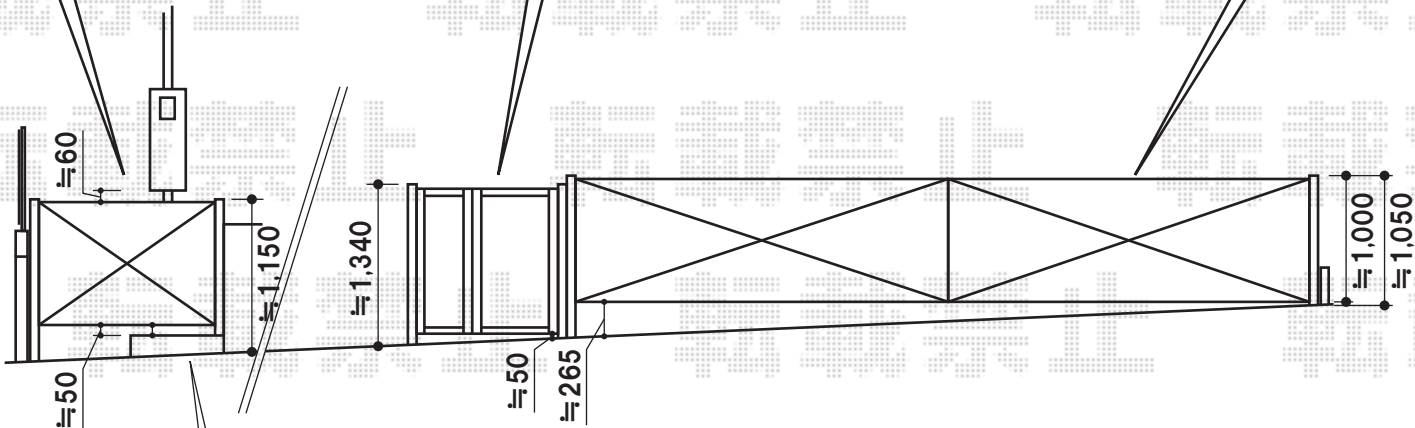

現場状況や作図制限により概略図の内容と多少の違いが生じることがございます。
 施工時は、現場優先とさせて頂きたく思いますので、お立会い頂き、
 最終のご指示のほど、何卒、宜しくお願い致します。



EX-SHOP
[HTTP://WWW.EX-SHOP.NET](http://www.ex-shop.net)
 担当:大磯