テラス屋根

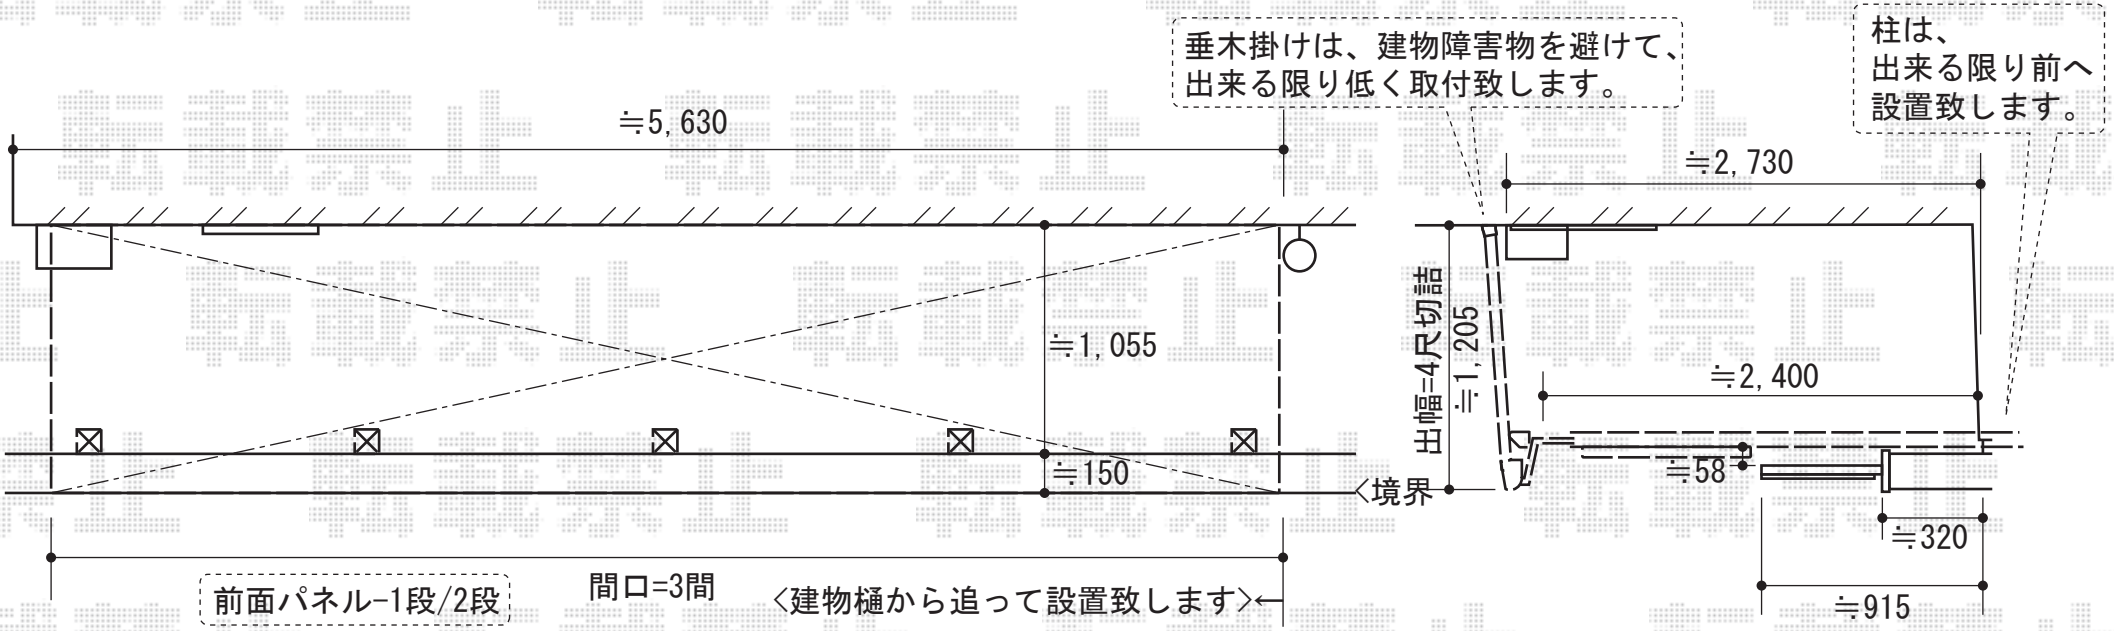

YKKap
プリミテラス F型 連棟 テラスタイプ 積雪～20cm対応
間口=関東間3.0間（柱芯々5,260mm　屋根幅5,498mm）
出幅=4尺（1,170mm）
色：ブラウン
屋根材：ポリカーボネート（スモークブラウン）
柱仕様：柱奥行移動タイプ

現場状況や作図制限により概略図の内容と多少の違いが生じることがございます。
施工時は、現場優先とさせて頂きたく思いますので、お立会い頂き、
最終のご指示のほど、何卒、宜しくお願い致します。

EX-SHOP
HTTP://WWW.EX-SHOP.NET
担当：阿利

全ての著作権は、エクスショップに帰属します。当社とのお取引目的外の使用・複製・転載禁止となっております。