



# 門扉・フェンス

YKKap エクスライン門扉E2型 片開き  
 本体1枚 (W×H) = 700mm × 1,400mm  
 柱仕様：門柱  
 色：カームブラック  
 錠：ハンドル錠E1型  
 オプション：外開き部品

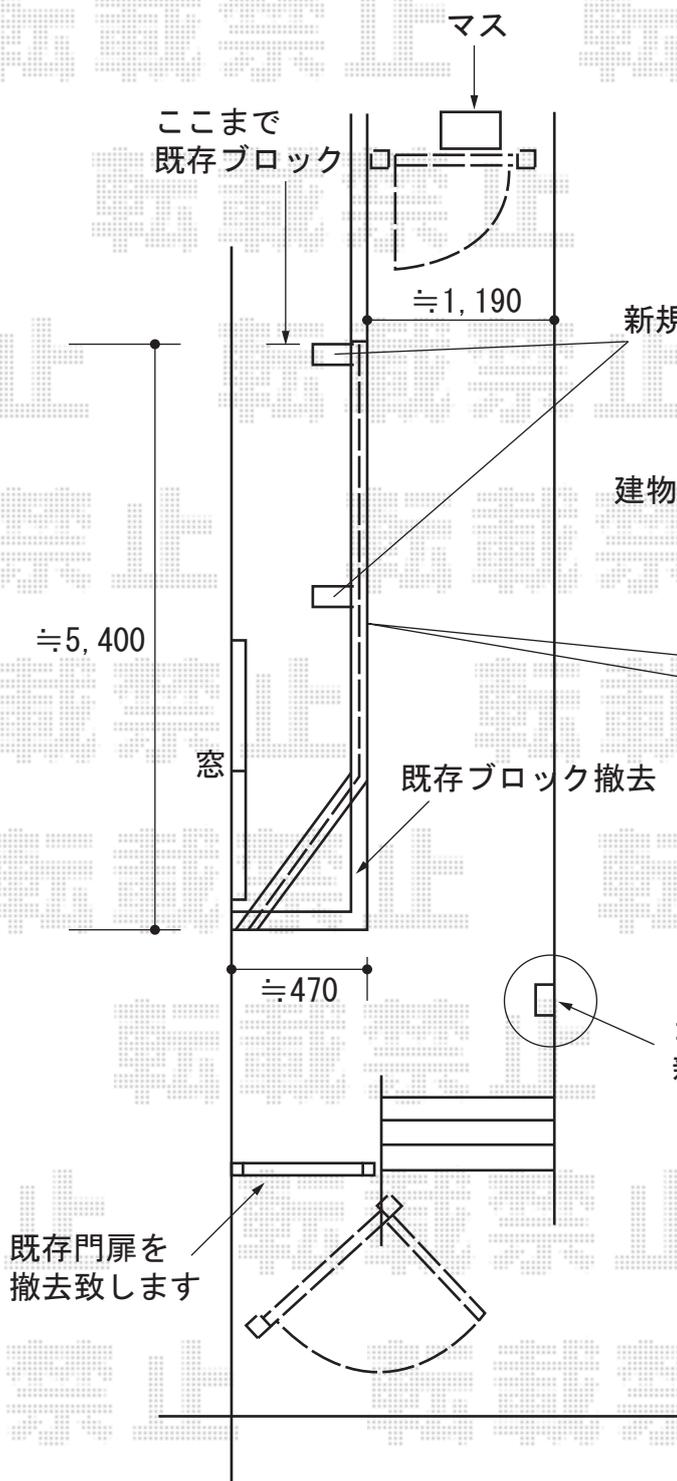

既存ブロックに新規ブロック追加の上  
 フェンスを施工致します

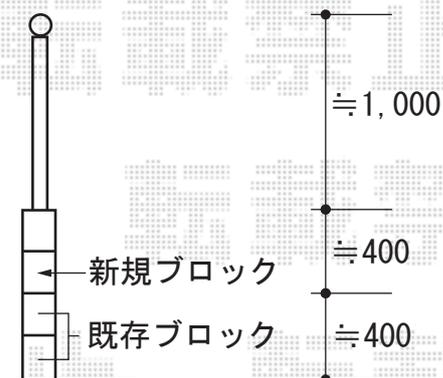

YKKap エクスライン門扉E2型 片開き  
 本体1枚 (W×H) = 900mm × 1,400mm  
 柱仕様：門柱  
 色：カームブラック  
 錠：ハンドル錠E1型  
 オプション：外開き部品

YKKap エクスラインフェンスR10型  
 本体1枚 (W×H) = (1,975mm × 1,000mm) × 3  
 柱：自由柱 (T100) × 4  
 キャップ：エンドキャップ × 1  
 コーナー：目隠しコーナー継手 (T100) × 1  
 色：カームブラック  
 メーカー希望小売価格：¥120,830.-

現場状況や作図制限により概略図の内容と多少の違いが生じることがございます。  
 施工時は、現場優先とさせて頂きたく思いますので、お立会い頂き、  
 最終のご指示のほど、何卒、宜しくお願い致します。



EX-SHOP  
[HTTP://WWW.EX-SHOP.NET](http://www.ex-shop.net)

担当：角田