テラス囲い

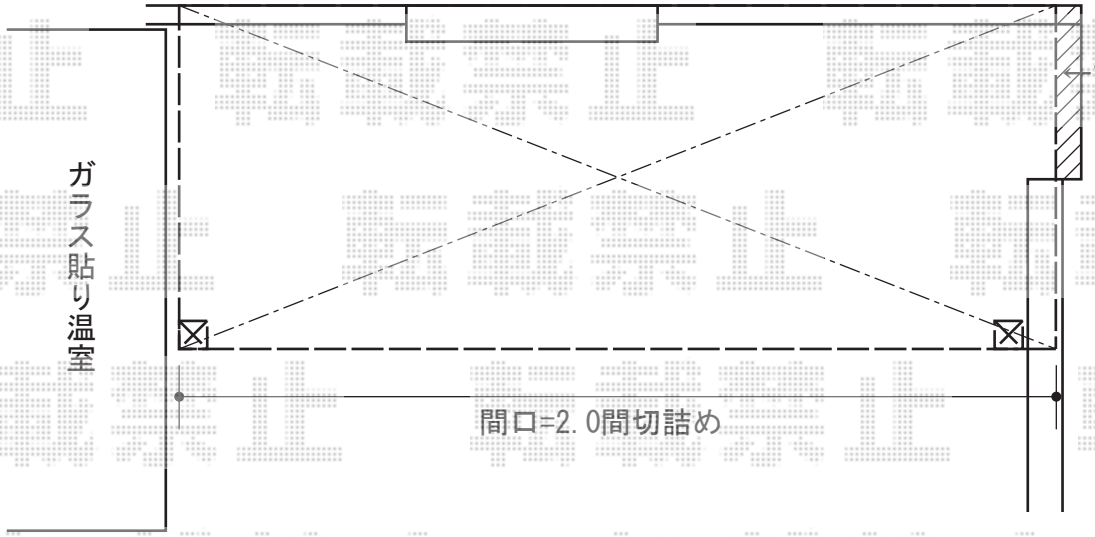

トステム　ほせるんです II F型 単体
床納まり 積雪～20cm対応
正面部：テラス4枚建て[関東間2.0間
（柱芯々3,640mm　屋根幅3,720mm）]
側面部：テラス2枚建て[6尺（1,785mm）]
色：オータムブラウン
屋根材：熱線吸収ポリカーボネート
（ブルースモークマット）
デッキ材：グレー
オプション：日除けレール用吊り下げ物干し
オプション：カーテンレール
オプション：内部日除け
オプション：フック棒
追加部材：アルトスパネル/アングル/
ナット/グレチャン等
ガラス透明 5mm

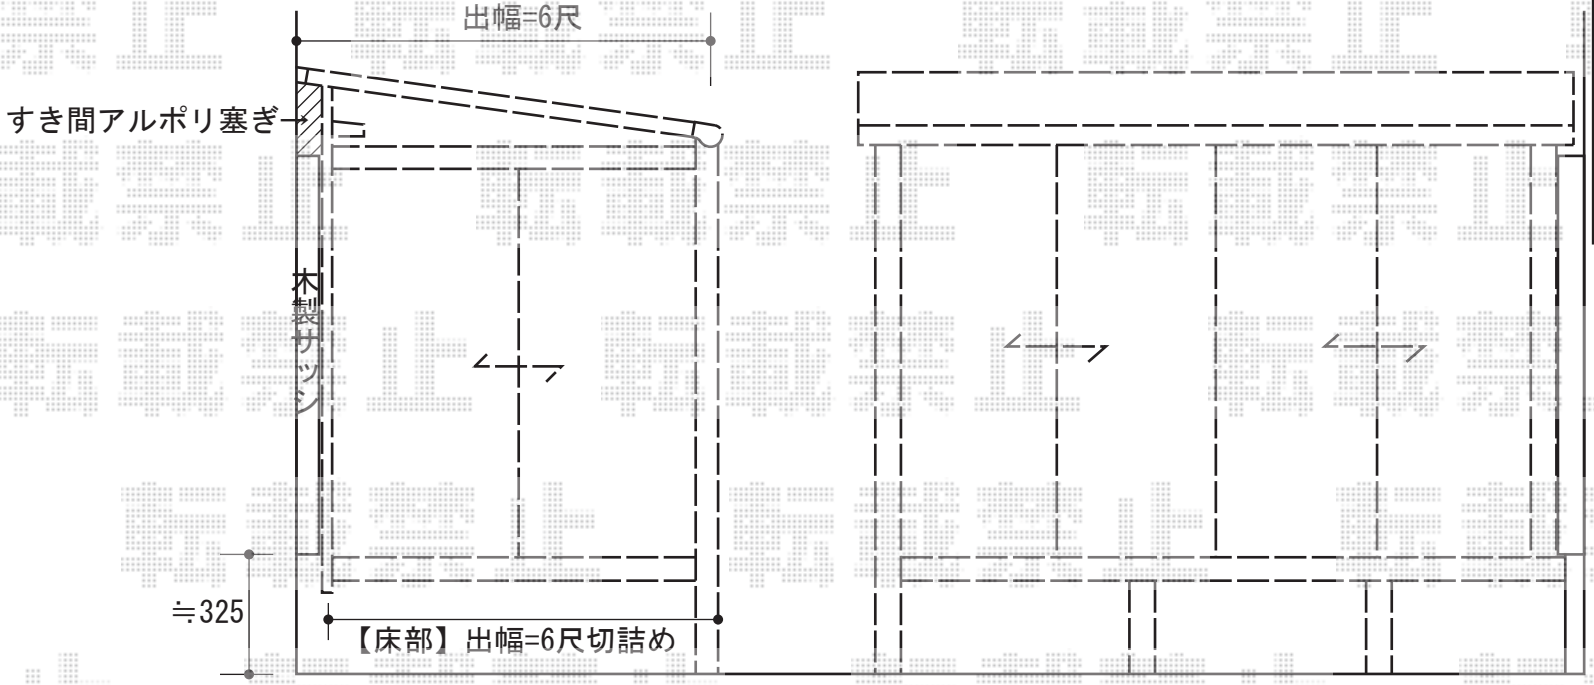

現場状況や作図制限により概略図の内容と多少の違いが生じることがございます。
施工時は、現場優先とさせて頂きたく思いますので、お立会い頂き、
最終のご指示のほど、何卒、宜しくお願い致します。

EX-SHOP
HTTP://WWW.EX-SHOP.NET
担当：阿利

全ての著作権は、エクスショップに帰属します。当社とのお取引目的外の使用・複製・転載禁止となっております。