


ワイドオーバードア R2型 手動式

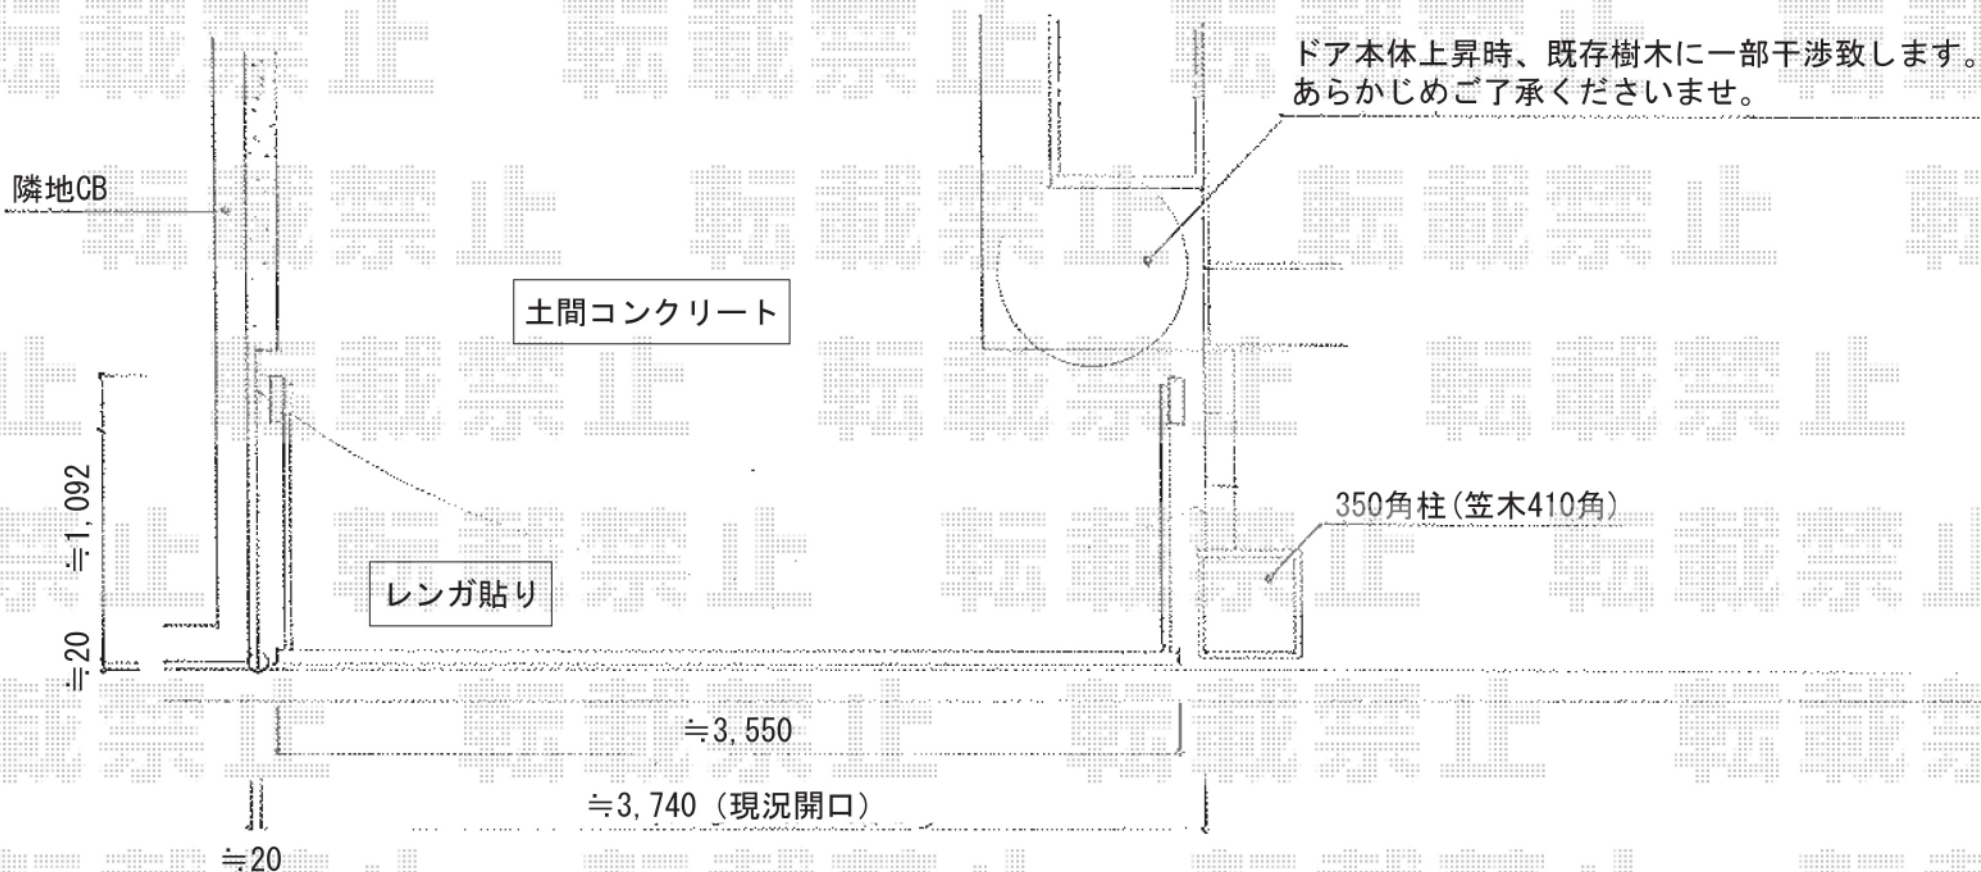

- ※ 左右の設置位置は、施工時にお打ち合わせの上、決定致します。
- ※ レンガ貼り箇所は、同じレンガで補修致します。

TOEX ワイドオーバードア R2型 手動式
本体 (W×H) = (3,550×1,200mm)
色：シャイングレー
柱仕様：標準柱仕様 (有効高 約1,850mm)
駆動：手動式

現場状況や作図制限により概略図の内容と多少の違いが生じることがございます。
施工時は、現場優先とさせて頂きたく思いますので、お立会い頂き、
最終のご指示のほど、何卒、宜しくお願い致します。

