


リコステージII 単体 [台形加工納まり]

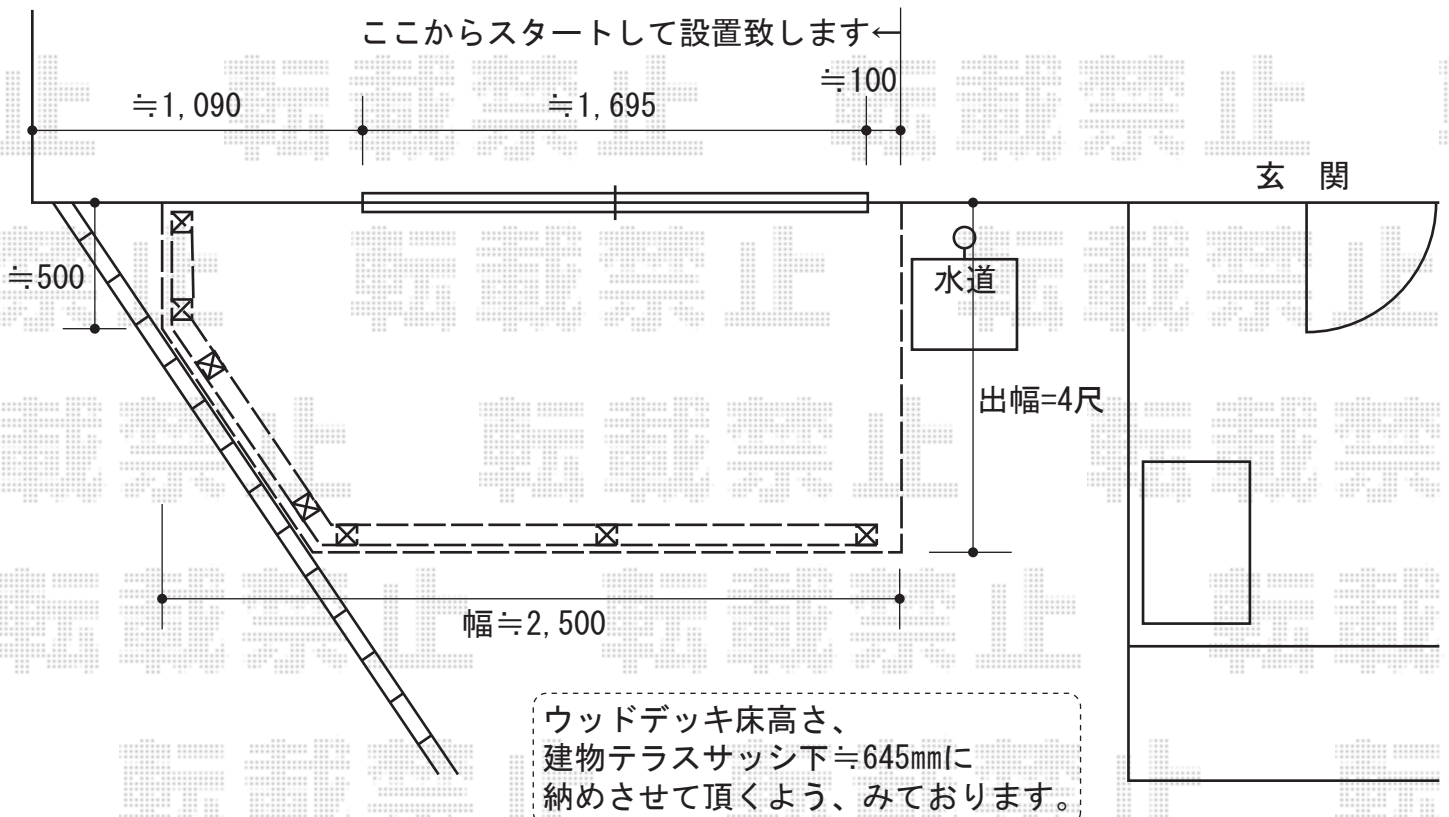

トステム リコステージII 単体 [台形加工納まり]
 間口=1.5間(2,760mm)
 出幅=4尺(1,233mm)
 色：ダークブラウン
 床板：縦貼り 標準
 幕板：A(厚タイプ/厚さ31mm)
 束柱：ロング束柱B(調整有り/L=732~882mm)
 追加部材：台形加工部材一式

トステム
 デッキフェンス フラットラチスパネル[密目タイプ]
 本体1枚(W×H)=(1,200mm×1,000mm)×4スパン
 主柱：7本
 色：ダークブラウン
 部品：端部キャップ

現場状況や作図制限により概略図の内容と多少の違いが生じることがございます。
 施工時は、現場優先とさせて頂きたく思いますので、お立会い頂き、
 最終のご指示のほど、何卒、宜しくお願い致します。



EX-SHOP
[HTTP://WWW.EX-SHOP.NET](http://www.ex-shop.net)

担当：溝口