



ウッドデッキ・オーニング

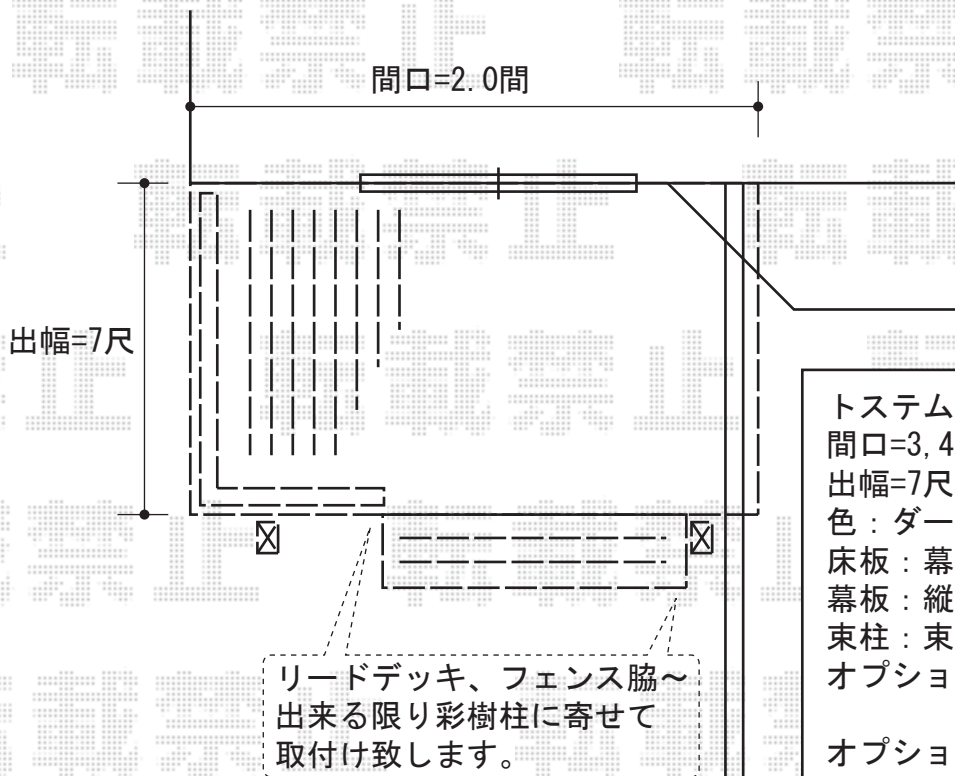

トステム リコステージII 単体
 間口=3,480mm
 出幅=7尺 (2,133mm)
 色：ダークブラウン
 床板：幕板A (厚)
 幕板：縦貼り、標準床板
 束柱：束柱B (調整有り) 仕様
 オプション：リードデッキ (床板3枚)
 W≒1,900～2,000mm
 オプション：デッキフェンス
 フラットラチスパネル (粗目)
 T-10 2×1スパン (L字)

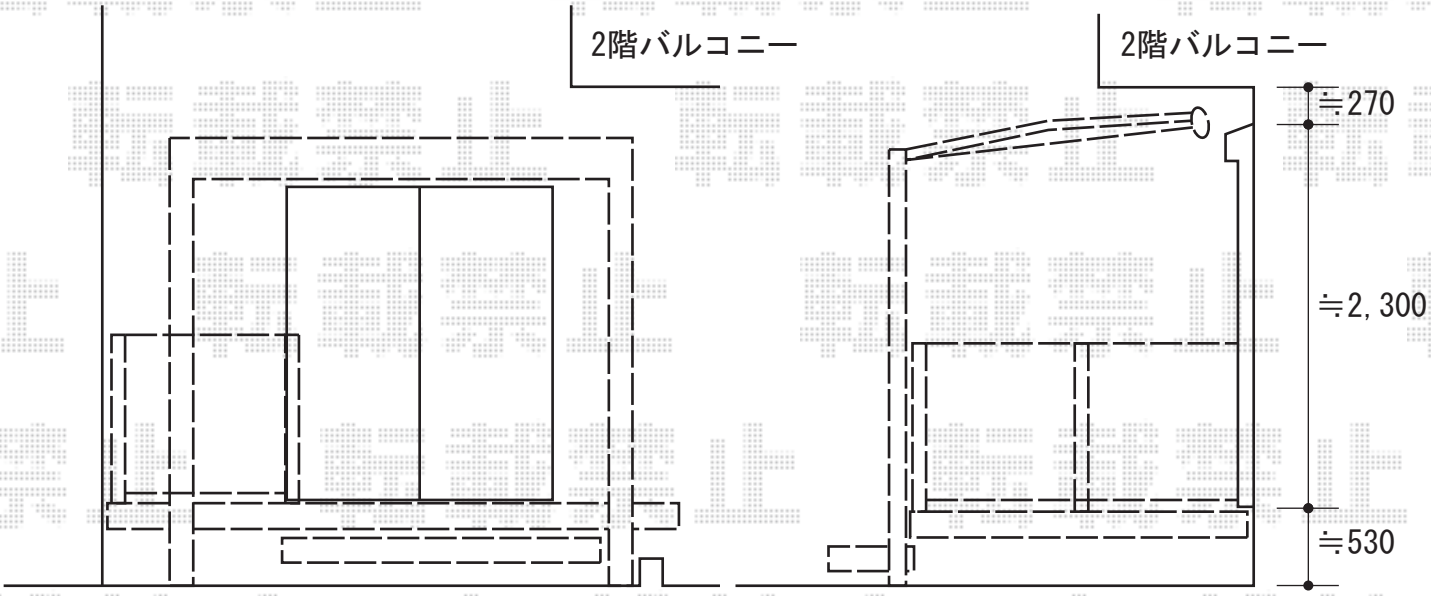

トステム 彩樹A型 ボックスタイプ リモコン式
 間口=1.5間 (2,710mm)
 出幅=2,000mm
 本体色：オータムブラウン
 キャンバス色：アクリル (ブラウンライン)
 駆動：内観右駆動

ウッドデッキ床高さは、建物サッシ下≒530mmに納めさせて頂くよう、みております。

現場状況や作図制限により概略図の内容と多少の違いが生じることがございます。施工時は、現場優先とさせて頂きたく思いますので、お立会い頂き、最終のご指示のほど、何卒、宜しくお願い致します。



EX-SHOP
 HTTP://WWW.EX-SHOP.NET
 担当：角田