



オーニング・テラス屋根

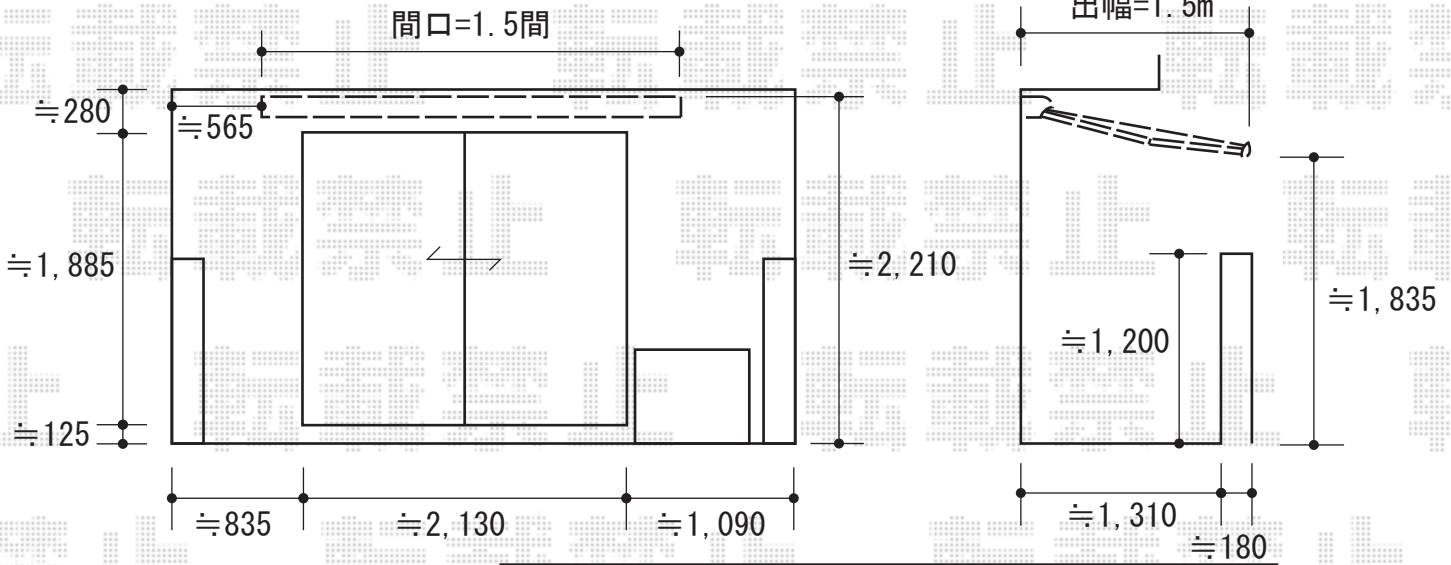

トステム 彩鳥CR型 ボックスタイプ 手動式
 間口=関東間1.5間 (2,730mm)
 出幅=1.5m
 本体色：シャイングレー
 キャンバス色：ポリエステル (ライトベージュ)
 駆動：外観右側駆動/手動式
 クランクハンドル：L= 1500
 追加部材：ベースプレート部材一式

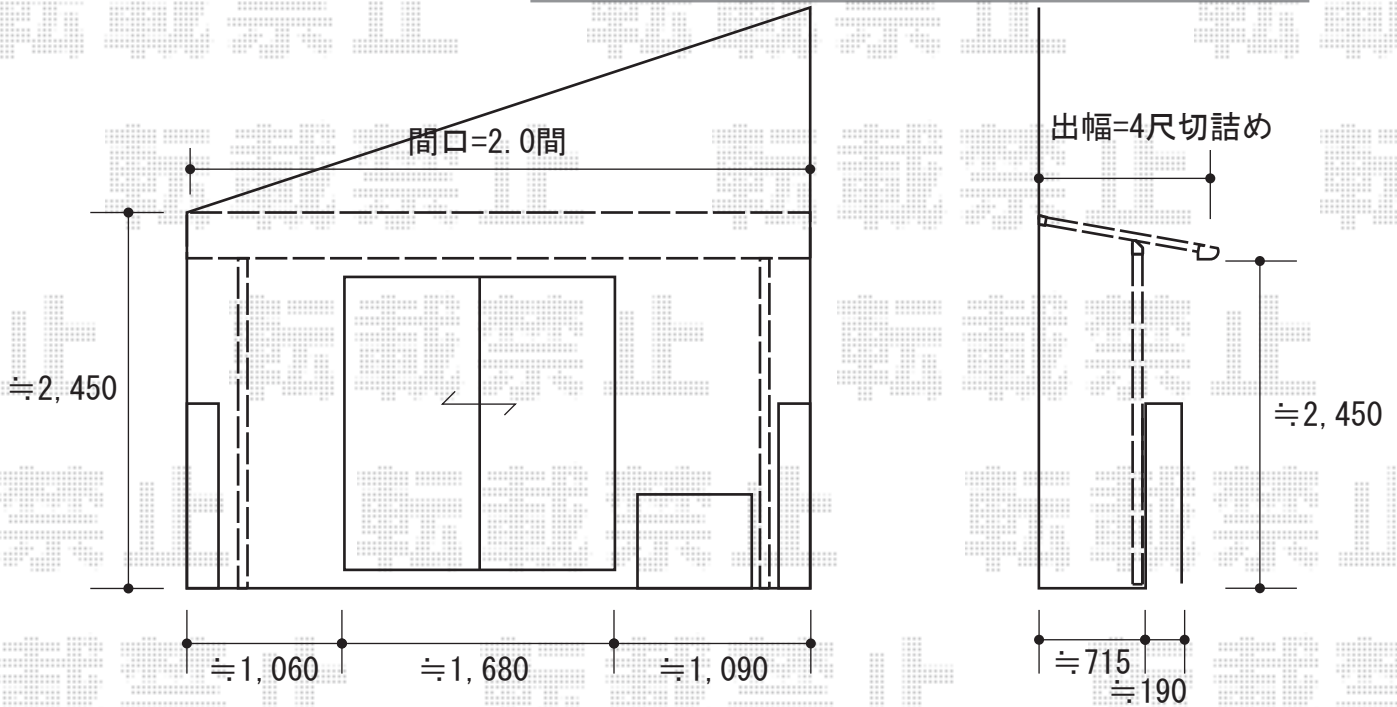

トステム アルファテラス
 間口=関東間2.0間 (柱芯々3,650mm 屋根幅3,840mm)
 出幅=4尺 (1,185mm)
 色：シャイングレー
 屋根材：ポリカーボネート (ブルースモーク)
 柱仕様：柱奥行移動タイプ

現場状況や作図制限により概略図の内容と多少の違いが生じることがございます。
 施工時は、現場優先とさせて頂きたく思いますので、お立会い頂き、
 最終のご指示のほど、何卒、宜しくお願い致します。



EX-SHOP
[HTTP://WWW.EX-SHOP.NET](http://www.ex-shop.net)

担当：堀