


フェンス・門扉

YKK AP
エクスラインフェンス13型
本体1枚 (W×H) = 1,975mm × 800mm
主柱：自由柱3本+間仕切り柱1本
色：ブラウン
部品：エンドキャップ

YKK AP
レスティン門扉11型 親子仕様
本体1枚 (W×H) =
800mm × 900mm × 1,000mm
色：ブラウン
錠：ハンドル錠E2型

YKK AP
エクスライン門扉2型 親子仕様
本体1枚 (W×H) =
800mm × 400mm × 1,000mm
色：ブラウン
錠：タッチ錠E3型

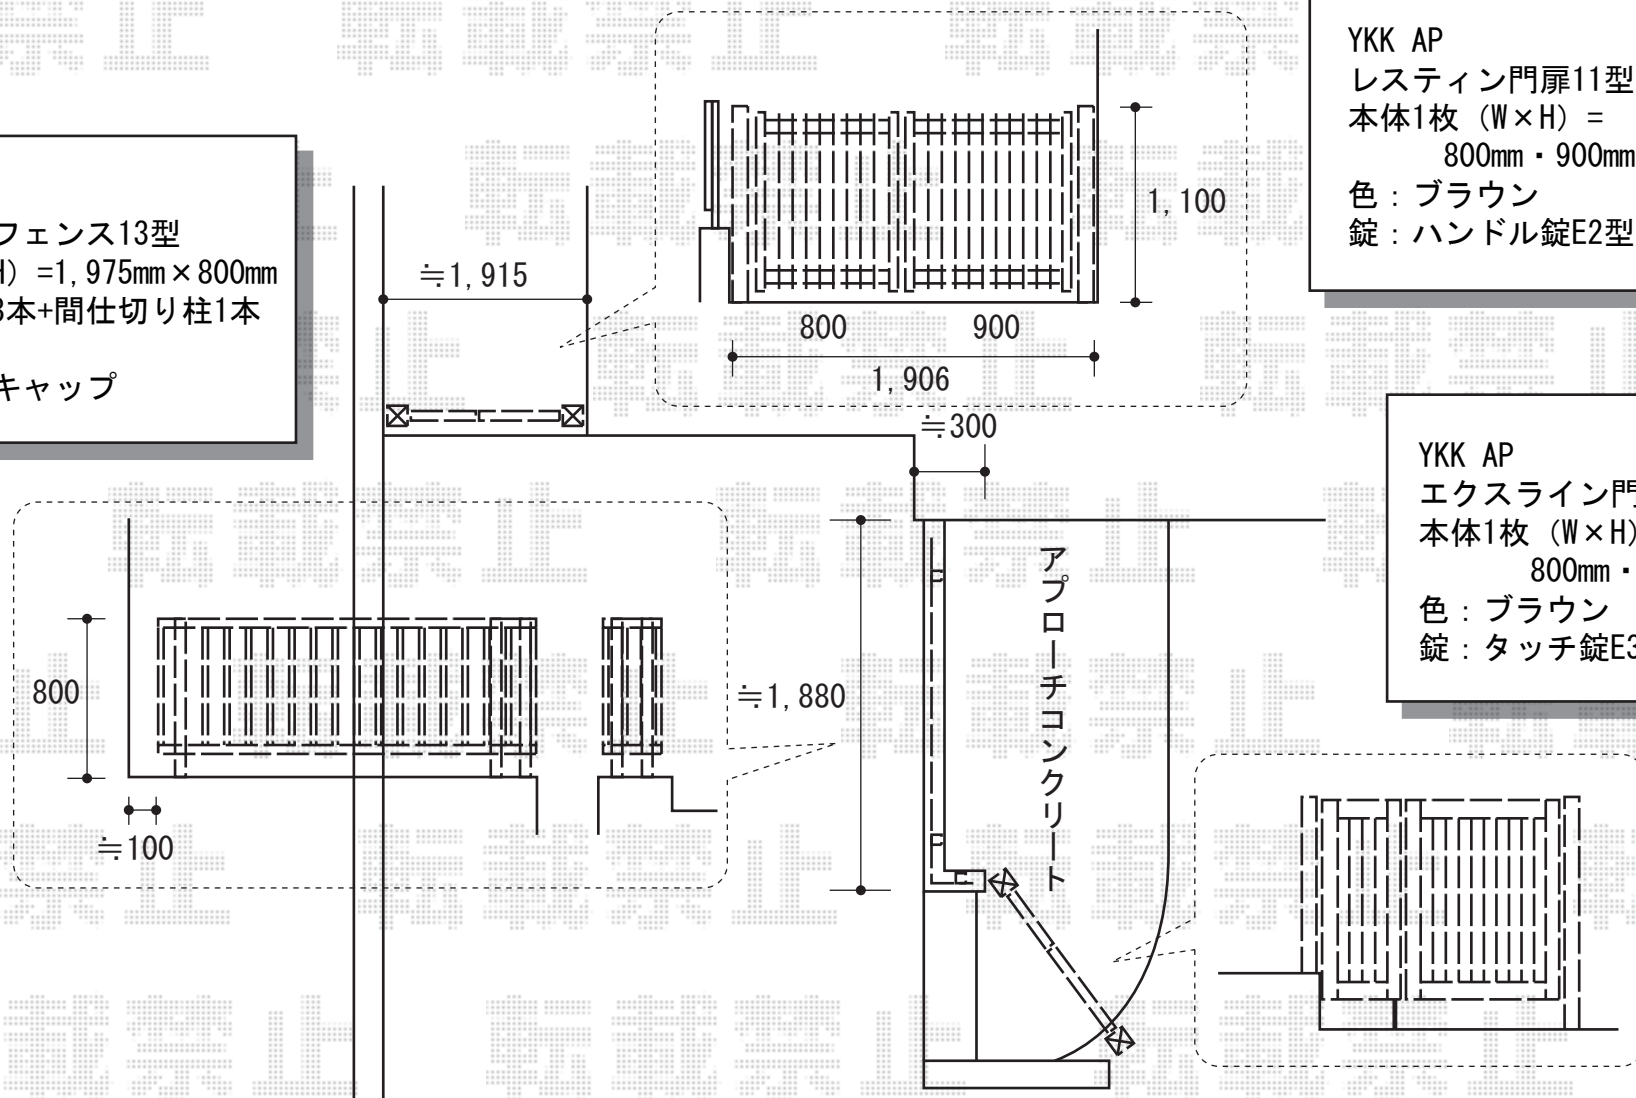

現場状況や作図制限により概略図の内容と多少の違いが生じることがございます。
施工時は、現場優先とさせて頂きたく思いますので、お立会い頂き、
最終のご指示のほど、何卒、宜しくお願い致します。

全ての著作権は、エクスショップに帰属します。当社とのお取引目的外の使用・複製・転載禁止となっております。



EX-SHOP
HTTP://WWW.EX-SHOP.NET

担当：溝口