# ファインテラス F型 テラスタイプ 単体 積雪～20cm対応

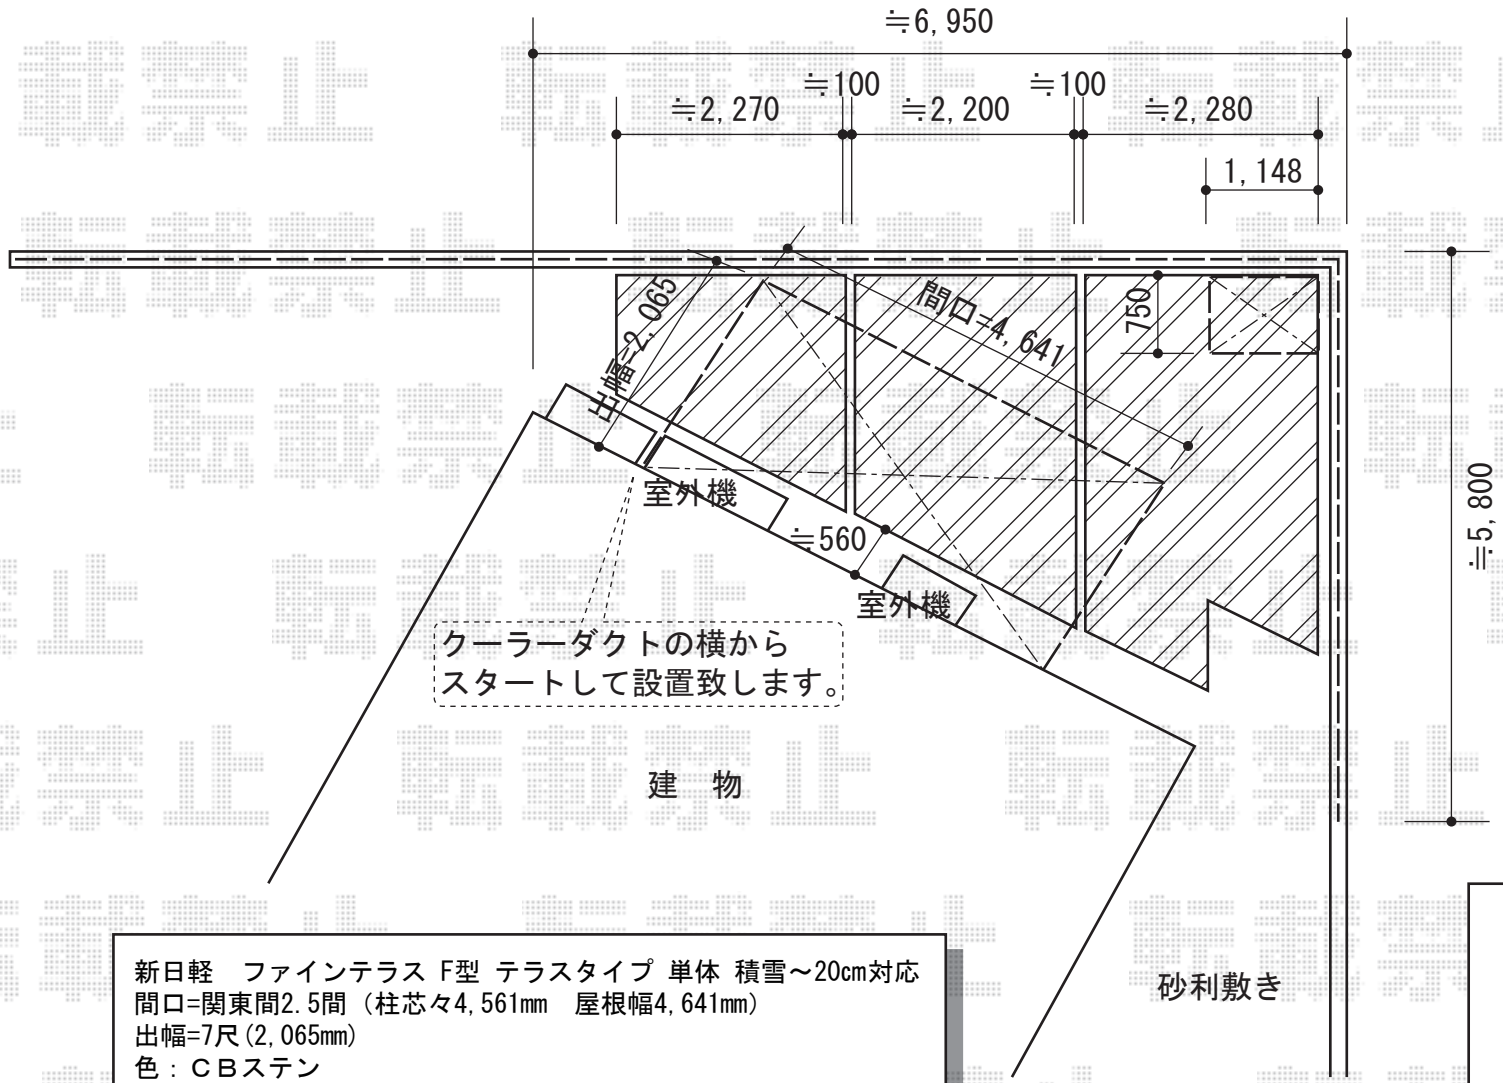


新日軽　ファインテラス F型 テラスタイプ 単体 積雪～20cm対応
間口=関東間2.5間（柱芯々4,561mm　屋根幅4,641mm）
出幅=7尺(2,065mm)
色：ＣＢステン
屋根材：ポリカーボネート（ブルースモーク）
柱仕様：柱位置固定タイプ
オプション：吊り下げ物干し　ロング　2本入(樹脂タイプ)

タクボ物置 JB-117AF
グランプレステージジャスト 一般型
間口=1,120mm
奥行=750mm
高さ=1,900mm
色：ホワイト
屋根タイプ：標準型
耐荷重タイプ：一般型
棚タイプ：全面棚タイプ

**現場状況や作図制限により概略図の内容と多少の違いが生じることがございます。**
**施工時は、現場優先とさせて頂きたく思いますので、お立会い頂き、**
**最終のご指示のほど、何卒、宜しくお願い致します。**

EX-SHOP
HTTP://WWW.EX-SHOP.NET
**担当：溝口**

全ての著作権は、エクスショップに帰属します。当社とのお取引目的外の使用・複製・転載禁止となっております。