


カーゲート・フェンス・門扉


TOEX <外観左>
 アルシャインM型 Aタイプ ノンレール 片開き
 開口幅=3,662mm 全幅=3,832mm
 たたみ幅=620mm 高さ=1,450mm
 色：オータムブラウン
 キャスター数：2 落棒数：2

TOEX シャレオR4型フェンス [フリーポール]
 本体1枚 (W×H) =(1,979mm×800mm)×2スパン
 支柱：3本 色：オータムブラウン
 部品セットC：3セット 端部キャップC：1セット

TOEX <外観右>
 アルシャインM型 Aタイプ ノンレール 片開き
 開口幅=2,462mm 全幅=2,632mm
 たたみ幅=482mm 高さ=1,450mm
 色：オータムブラウン
 キャスター数：2 落棒数：2

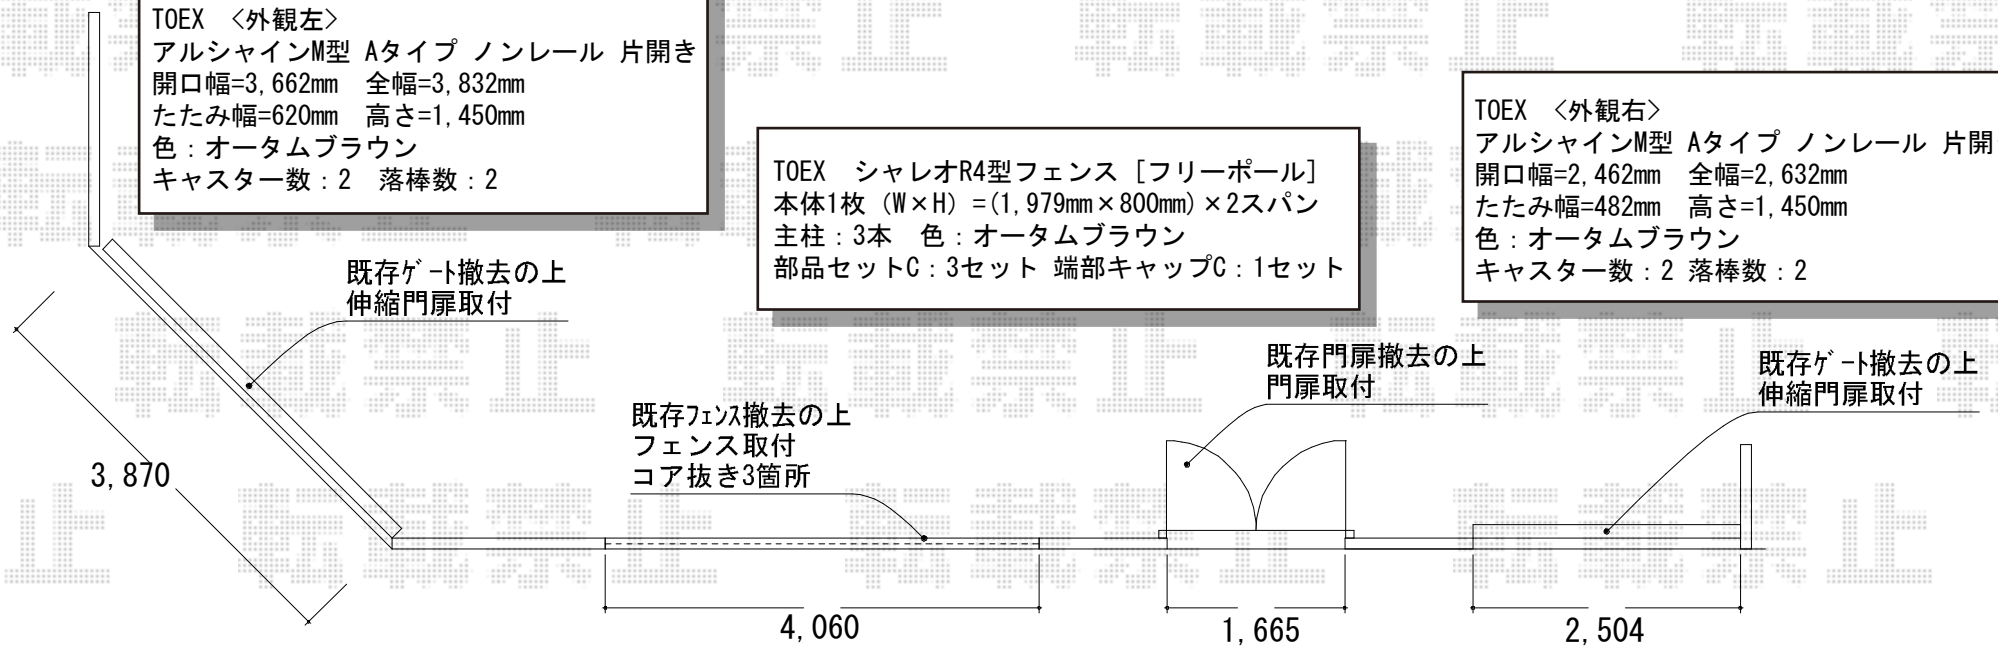

TOEX シャレオR4型 両開き
 本体1枚 (W×H) =800mm×1,200mm
 色：オータムブラウン
 錠：シリンダーRD錠

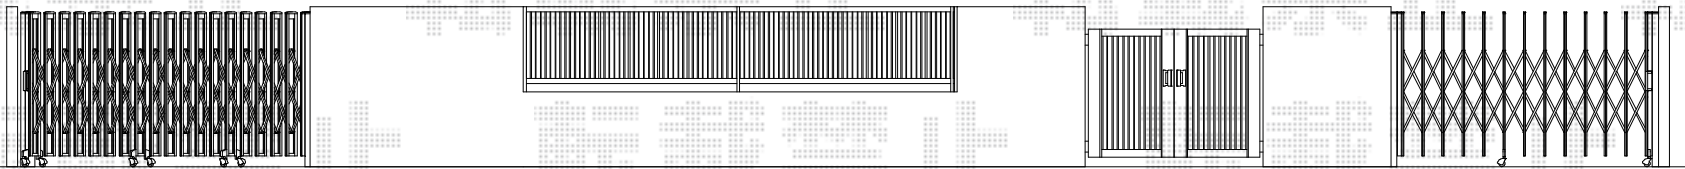

現場状況や作図制限により概略図の内容と多少の違いが生じることがございます。
 施工時は、現場優先とさせて頂きたく思いますので、お立会い頂き、
 最終のご指示のほど、何卒、宜しくお願い致します。



EX-SHOP
[HTTP://WWW.EX-SHOP.NET](http://www.ex-shop.net)

担当：溝口