


テラス屋根

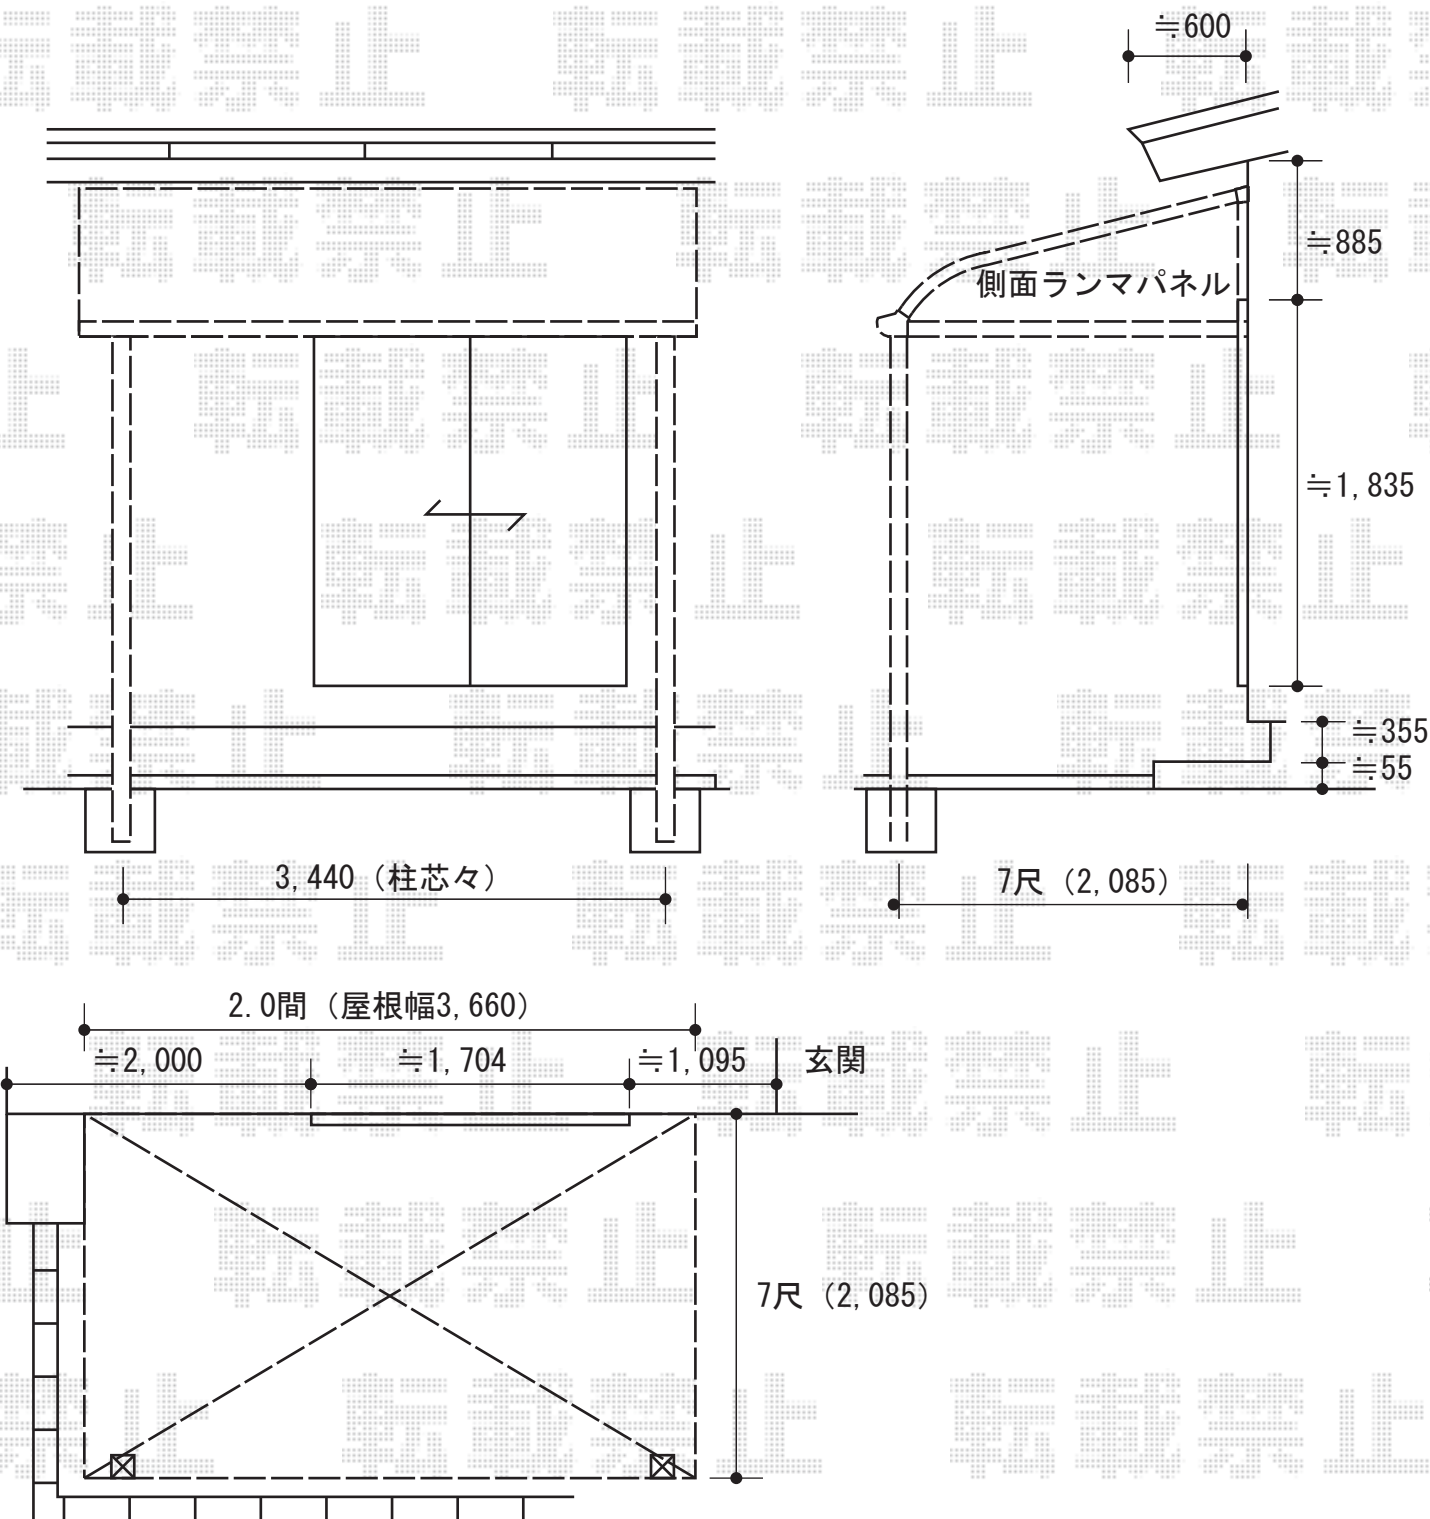

トステム ライザーテラスⅡ R型 1500 テラスタイプ 単体
 間口=関東間2.0間 (柱芯々3,440mm 屋根幅3,660mm)
 出幅=7尺 (2,085mm)
 色: オータムブラウン
 屋根材: ポリカーボネート (ブラウン)
 柱仕様: 柱位置固定タイプ
 オプション: 吊り下げ物干し 標準 2本入
 追加部材: ロングコーチボルト

トステム 側面ランマパネル
 サイズ: 7尺用
 仕様: R型用
 色: オータムブラウン
 パネル材: ポリカーボネート (ブラウン)

現場状況や作図制限により概略図の内容と多少の違いが生じることがございます。
 施工時は、現場優先とさせて頂きたく思いますので、お立会い頂き、
 最終のご指示のほど、何卒、宜しくお願い致します。



EX-SHOP
[HTTP://WWW.EX-SHOP.NET](http://www.ex-shop.net)

担当: 角田