



カーゲート

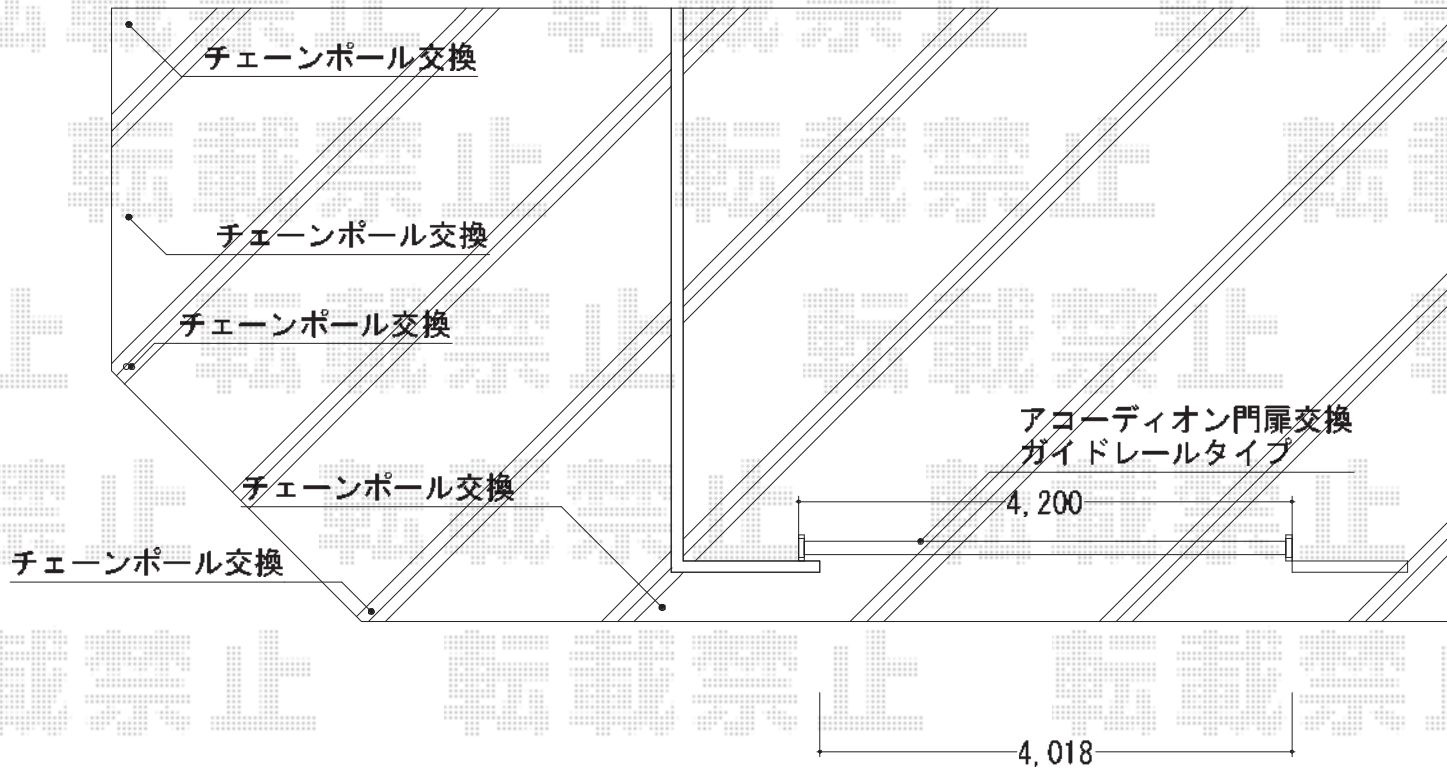

YKK AP
カミングゲート3型 ガイドレール 片開き
開口幅=4,095mm
全幅=4,200mm
たたみ幅=498mm
高さ=1,200mm
色：カームブラック
ガイドレール：3セット

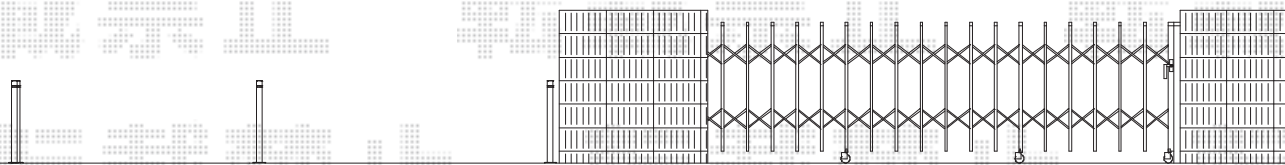

新日軽 車止め
ハイポールA型 埋没式(直径×高さ) :
(48.6mm×710mm)×2本
バリアードA型 スプリング式(直径×高さ) :
(48.6mm×710mm)×3本
チェーンフック (ワリカン付) : 4セット
色：シルバー

現場状況や作図制限により概略図の内容と多少の違いが生じることがございます。
施工時は、現場優先とさせて頂きたく思いますので、お立会い頂き、
最終のご指示のほど、何卒、宜しくお願い致します。

全ての著作権は、エクスショップに帰属します。当社とのお取引目的外の使用・複製・転載禁止となっております。



EX-SHOP
HTTP://WWW.EX-SHOP.NET

担当：越智