



マルチスクエア アール屋根 2合掌 両支持タイプ ロング柱

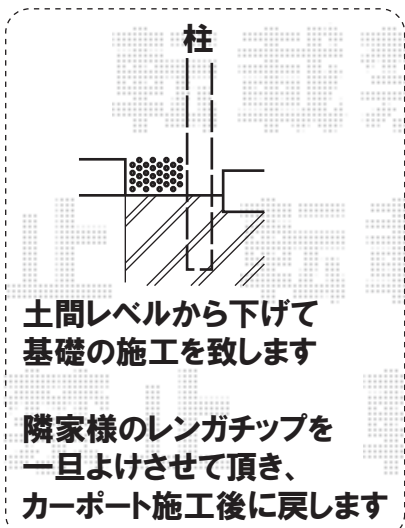

トステム マルチスクエア アール屋根 2合掌 両支持タイプ ロング柱
 屋根ユニット:5030サイズ(幅3,073mm×奥行5,010mm) ×2
 フレームユニット:吊り式両支持60サイズ(幅6,548mm)
 フレームユニット:置き式両支持60サイズ(幅6,548mm)
 色:シャイングレー
 屋根材:熱線吸収アクアポリカーボネート(ブルースモーク)
 樋仕様:標準縦樋
 屋根接続部品:レギュラー50用 ×2
 合掌用部材:50用 棟木・取付部品セット

現場状況や作図制限により概略図の内容と多少の違いが生じることがございます。施工時は、現場優先とさせて頂きたく思いますので、お立会い頂き、最終のご指示のほど、何卒、宜しくお願い致します。

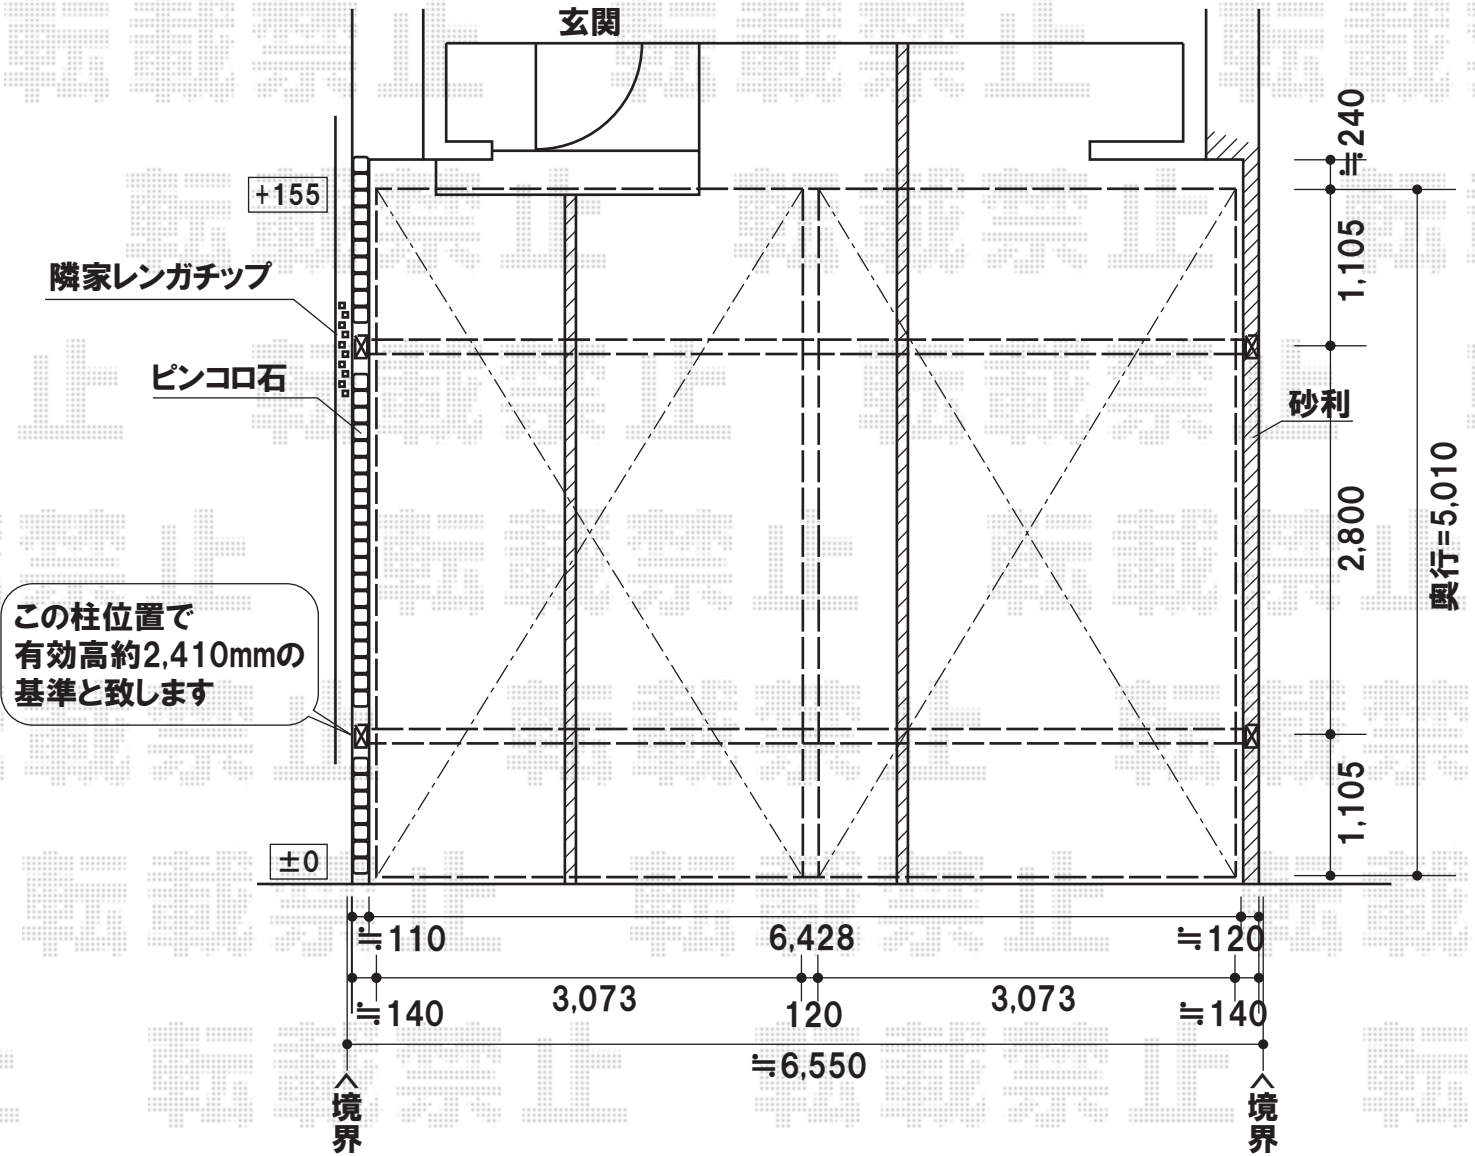

EX-SHOP
[HTTP://WWW.EX-SHOP.NET](http://www.ex-shop.net)

担当: 大磯