センティII R型 単体 テラスタイプ 積雪～50cm対応 出幅違い納まり

- テラス屋根 -

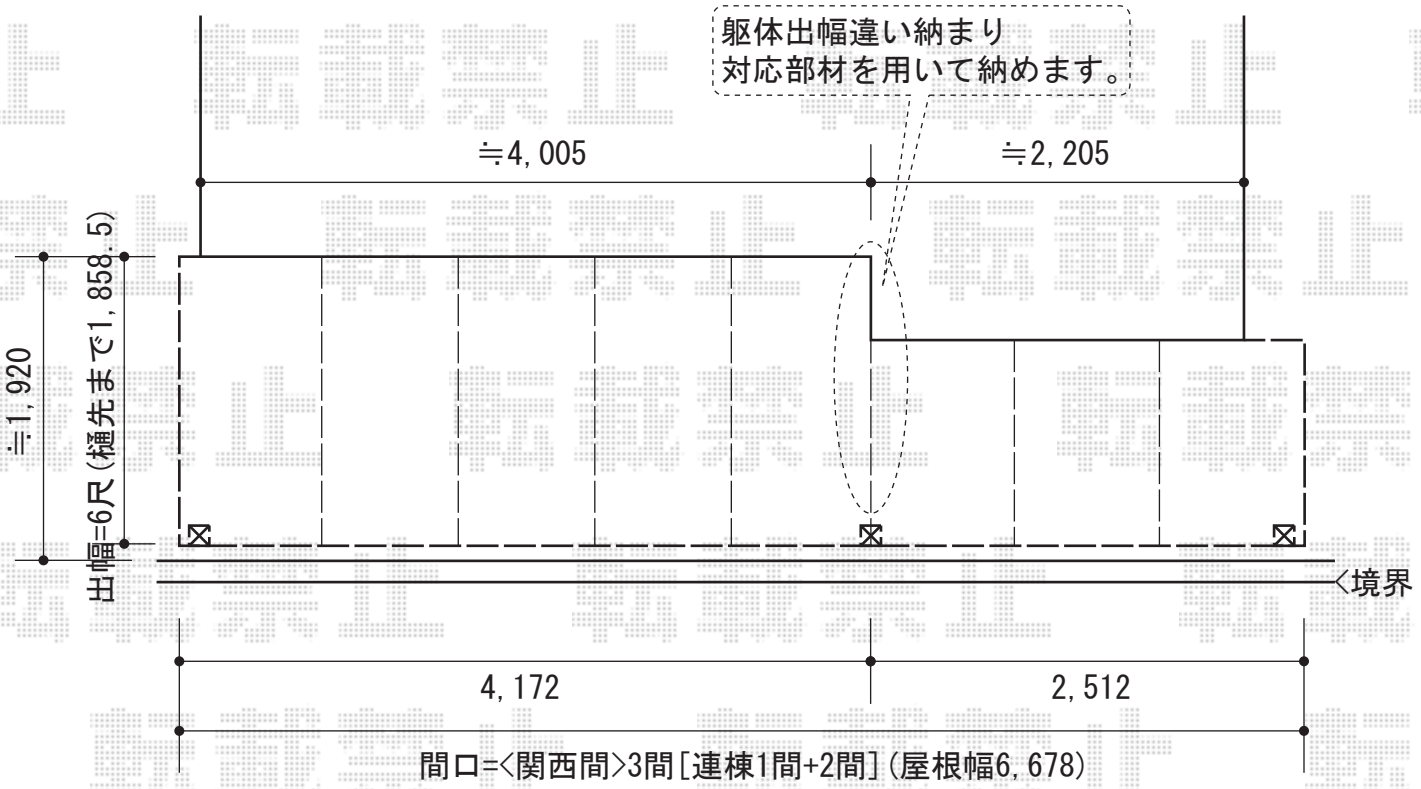

YKK AP　センティII R型 単体 テラスタイプ 積雪～50cm対応 出幅違い納まり
間口=関西間3.0間（柱芯々5,980mm　屋根幅6,678mm）
出幅=6尺（1,770mm）
色：プラチナステン
屋根材：ポリカーボネート（トーメイマット）　＋7,200円
柱仕様：柱位置固定タイプ
オプション：吊り下げ物干し　標準　2本入　＋12,500円

追加部材：鉄骨躯体用部材　▲15,000円

追加部材：垂木ユニット 6本入り　（Rタイプ）　▲26,400円
追加部材：垂木ユニット 7本入り　（Rタイプ）　＋38,300円

現場状況や作図制限により概略図の内容と多少の違いが生じることがございます。
施工時は、現場優先とさせて頂きたく思いますので、お立会い頂き、
最終のご指示のほど、何卒、宜しくお願い致します。

EX-SHOP
HTTP://WWW.EX-SHOP.NET
担当：堀

全ての著作権は、エクスショップに帰属します。当社とのお取引目的外の使用・複製・転載禁止となっております。