



リコステージII 単体

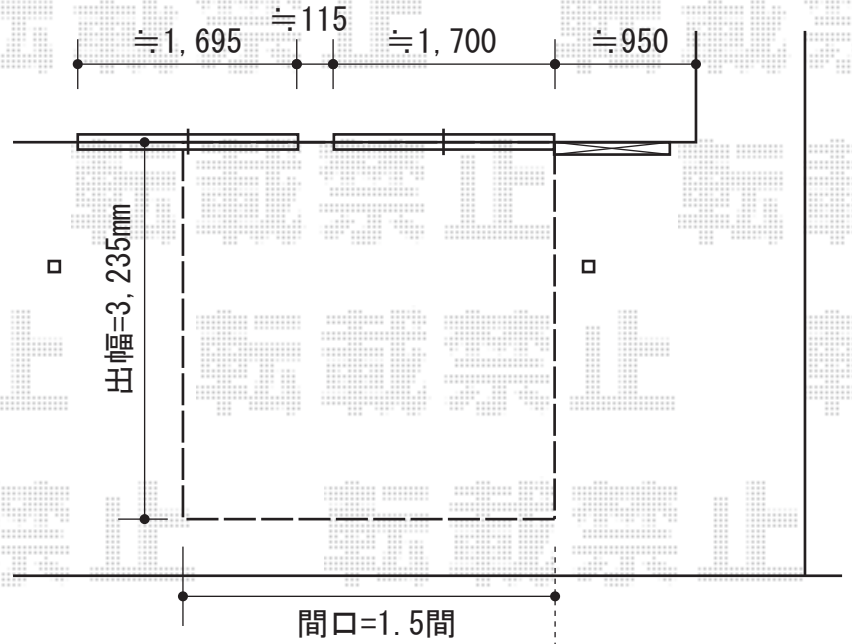

間口方向、戸袋横からスタートして設置致します←

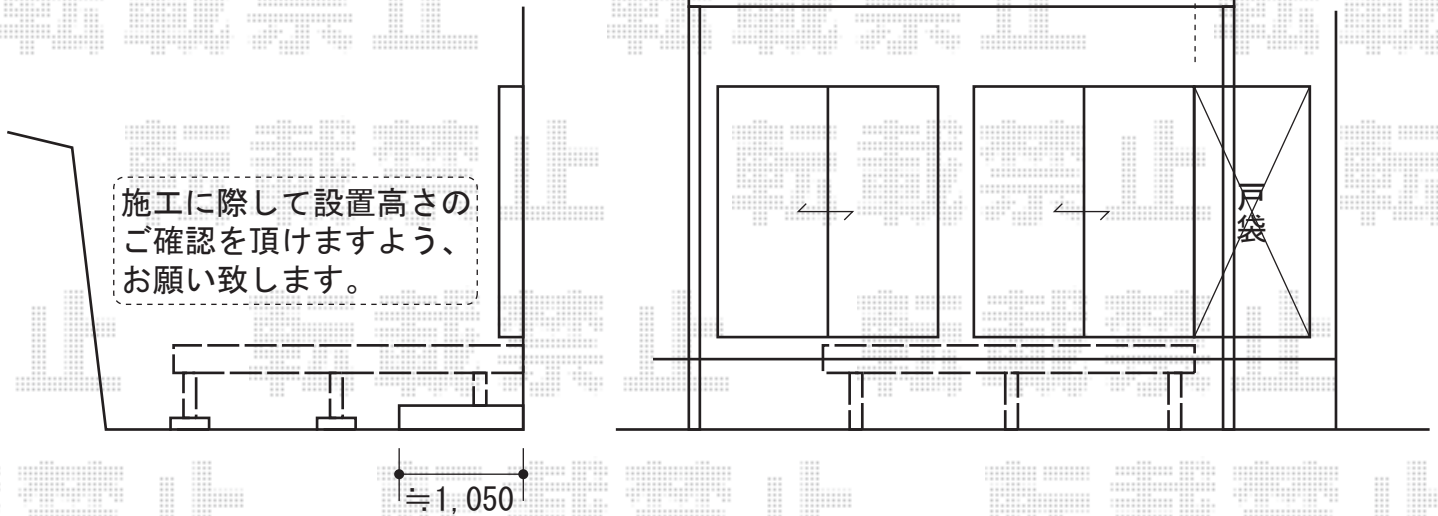

トステム リコステージII 単体
間口=1.5間 (2,760mm)
出幅=3,235mm
色：オリーブグリーン
床板：横貼り
幕板：幕板A(厚タイプ/厚さ31mm)
束柱：束柱A(L=432mm)

現場状況や作図制限により概略図の内容と多少の違いが生じることがございます。
施工時は、現場優先とさせて頂きたく思いますので、お立会い頂き、
最終のご指示のほど、何卒、宜しくお願い致します。



EX-SHOP
HTTP://WWW.EX-SHOP.NET

担当：溝口

全ての著作権は、エクスショップに帰属します。当社とのお取引目的外の使用・複製・転載禁止となっております。