
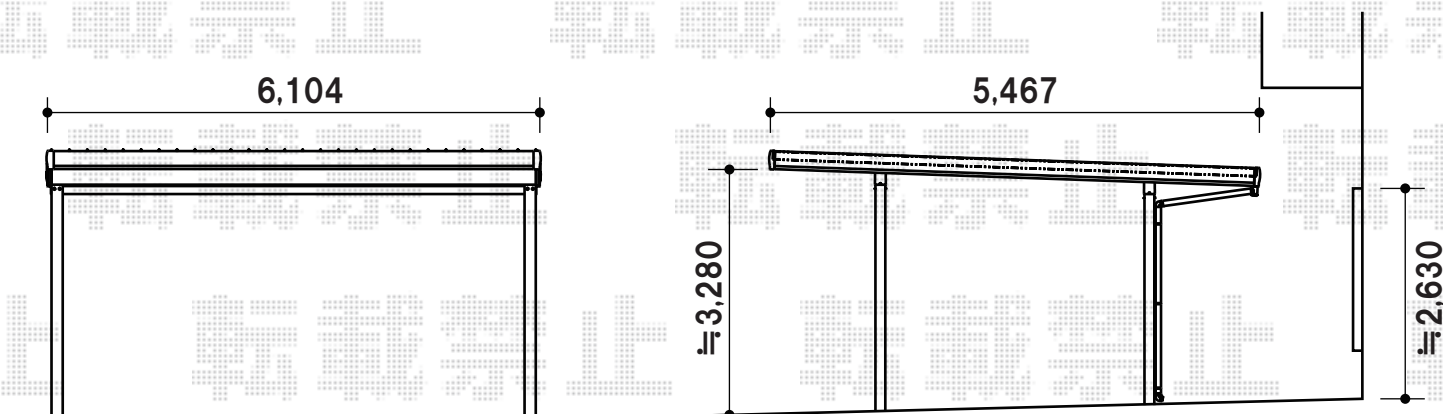


テリポスポートII 角・4本柱仕様 遮光タイプ 2台用 積雪～30cm対応

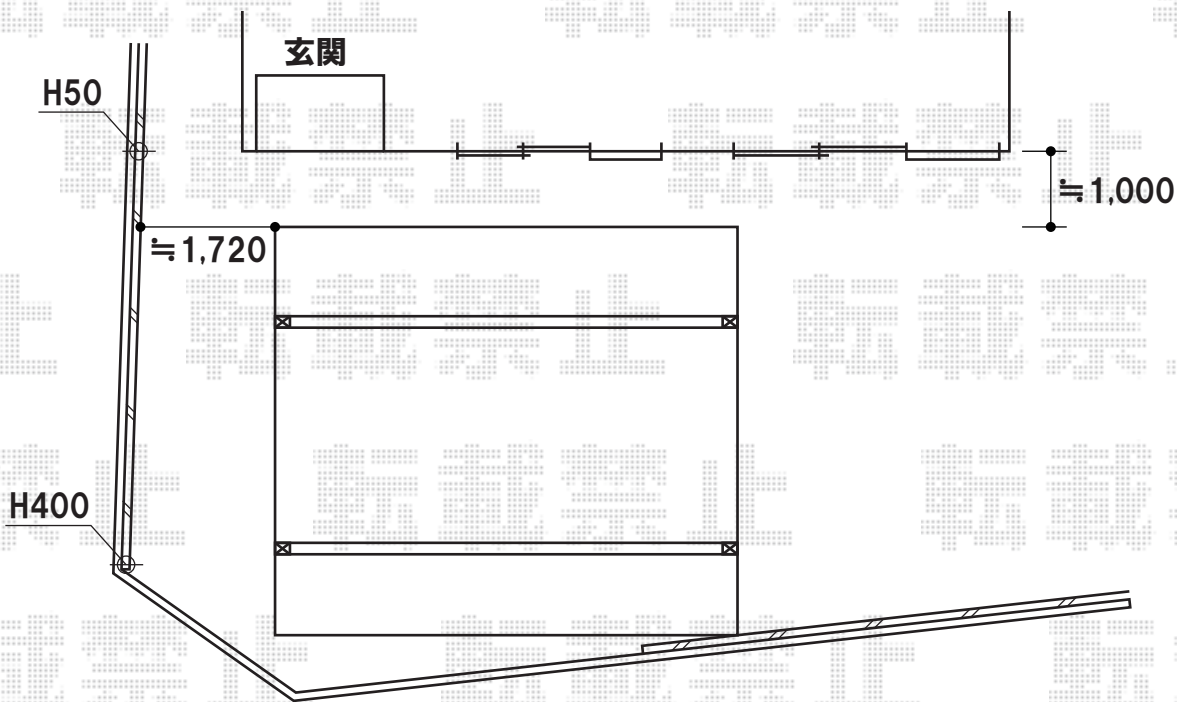

トステム テリポスポートII 角・4本柱仕様 遮光タイプ 2台用 積雪～30cm対応  
 幅=6,104mm  
 奥行=5,467mm  
 色：オータムブラウン  
 屋根材：【別売】スチール折板  
 柱仕様：ロング柱30仕様（有効高 約3,089mm）  
 横材：無し  
 タイトフレーム：塗装無し

トステム 屋根材 スチール折板（現場配送費込）  
 厚さ=0.6mm  
 仕様：ガルバリウム折板

現場状況や作図制限により概略図の内容と多少の違いが生じることがございます。  
 施工時は、現場優先とさせて頂きたく思いますので、お立会い頂き、  
 最終のご指示のほど、何卒、宜しくお願い致します。



EX-SHOP  
[HTTP://WWW.EX-SHOP.NET](http://www.ex-shop.net)

担当：藤木

全ての著作権は、エクスショップに帰属します。当社とのお取引目的外の使用・複製・転載禁止となっております。