
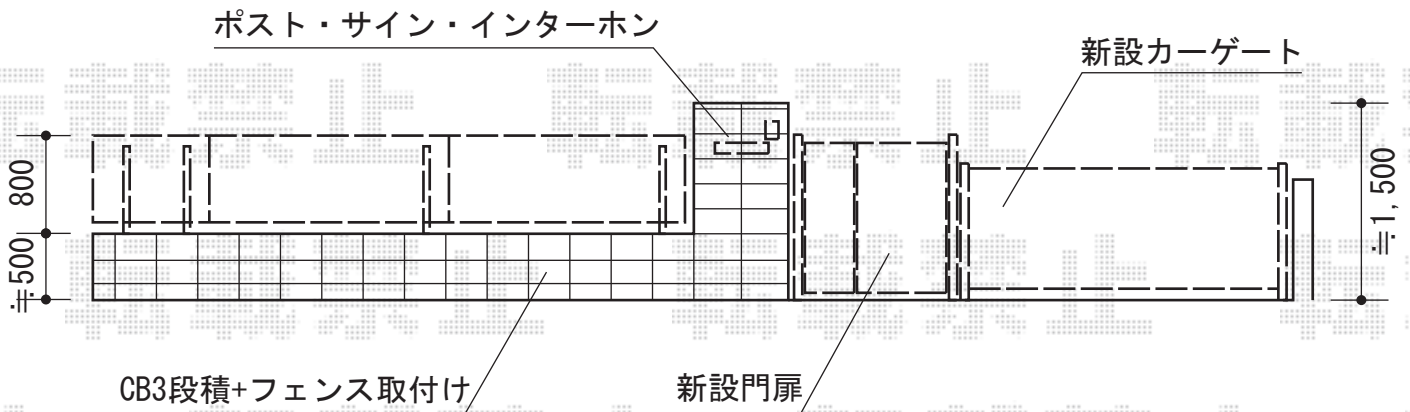


門扉・フェンス・カーゲート

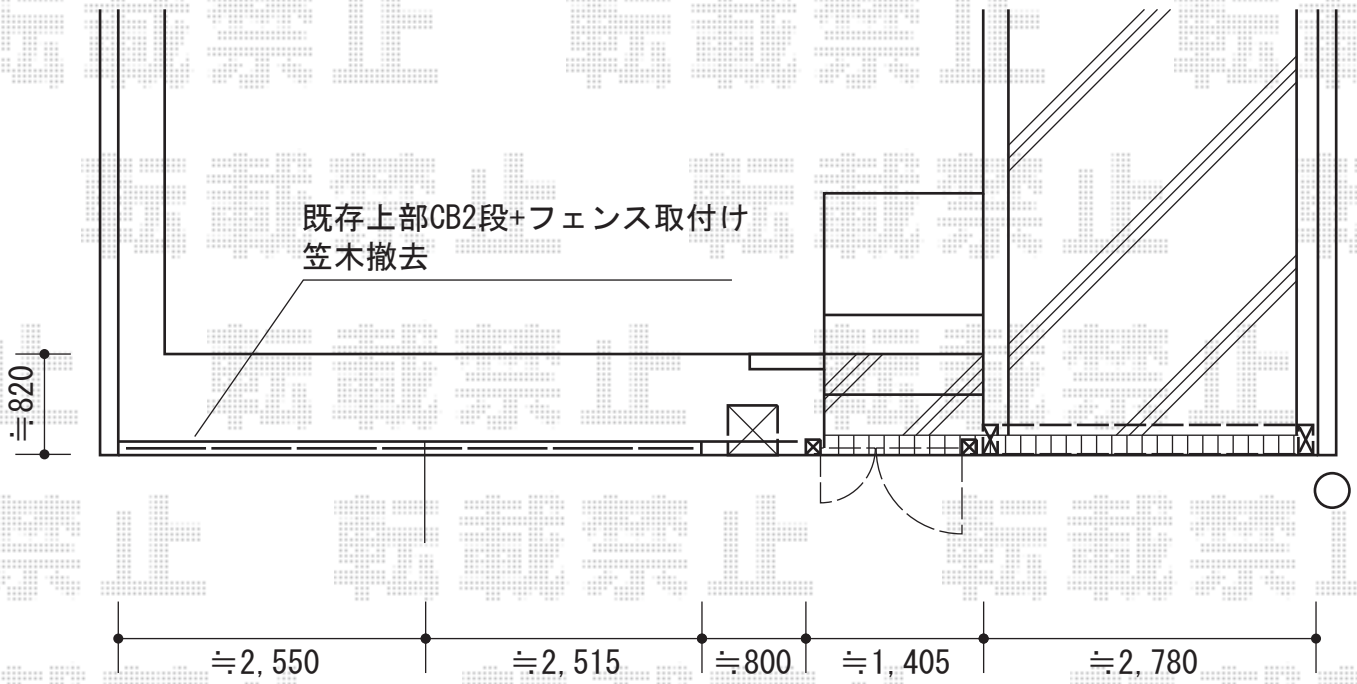

TOEX フェスタA型門扉
 両外開き親子仕様 柱使用
 本体1枚 (W×H) =
 (W400mm+800mm×H1,200)
 色：オータムブラウン
 錠：鋳物アームA錠
 オプション：外開き用持ち送り

TOEX フェンスA型フェンス
 フリーポールタイプ
 本体1枚 (W×H)
 =(W1,000×600) ×5スパン
 自由柱：柱セット×5スパン
 色：オータムブラウン

TOEX アルシャインPG型RAタイプ
 ノンレールタイプ 片開き
 開口幅=2,862mm
 全幅=3,032mm
 たたみ幅=528mm
 高さ=1,250mm
 色：オータムブラウン
 キャスター数：2個
 落棒数：2本

現場状況や作図制限により概略図の内容と多少の違いが生じることがございます。
 施工時は、現場優先とさせて頂きたく思いますので、お立会い頂き、
 最終のご指示のほど、何卒、宜しくお願い致します。



EX-SHOP
[HTTP://WWW.EX-SHOP.NET](http://www.ex-shop.net)

担当：角田

全ての著作権は、エクスショップに帰属します。当社とのお取引目的外の使用・複製・転載禁止となっております。