


エクスライン門扉 1型 両開き 門柱仕様

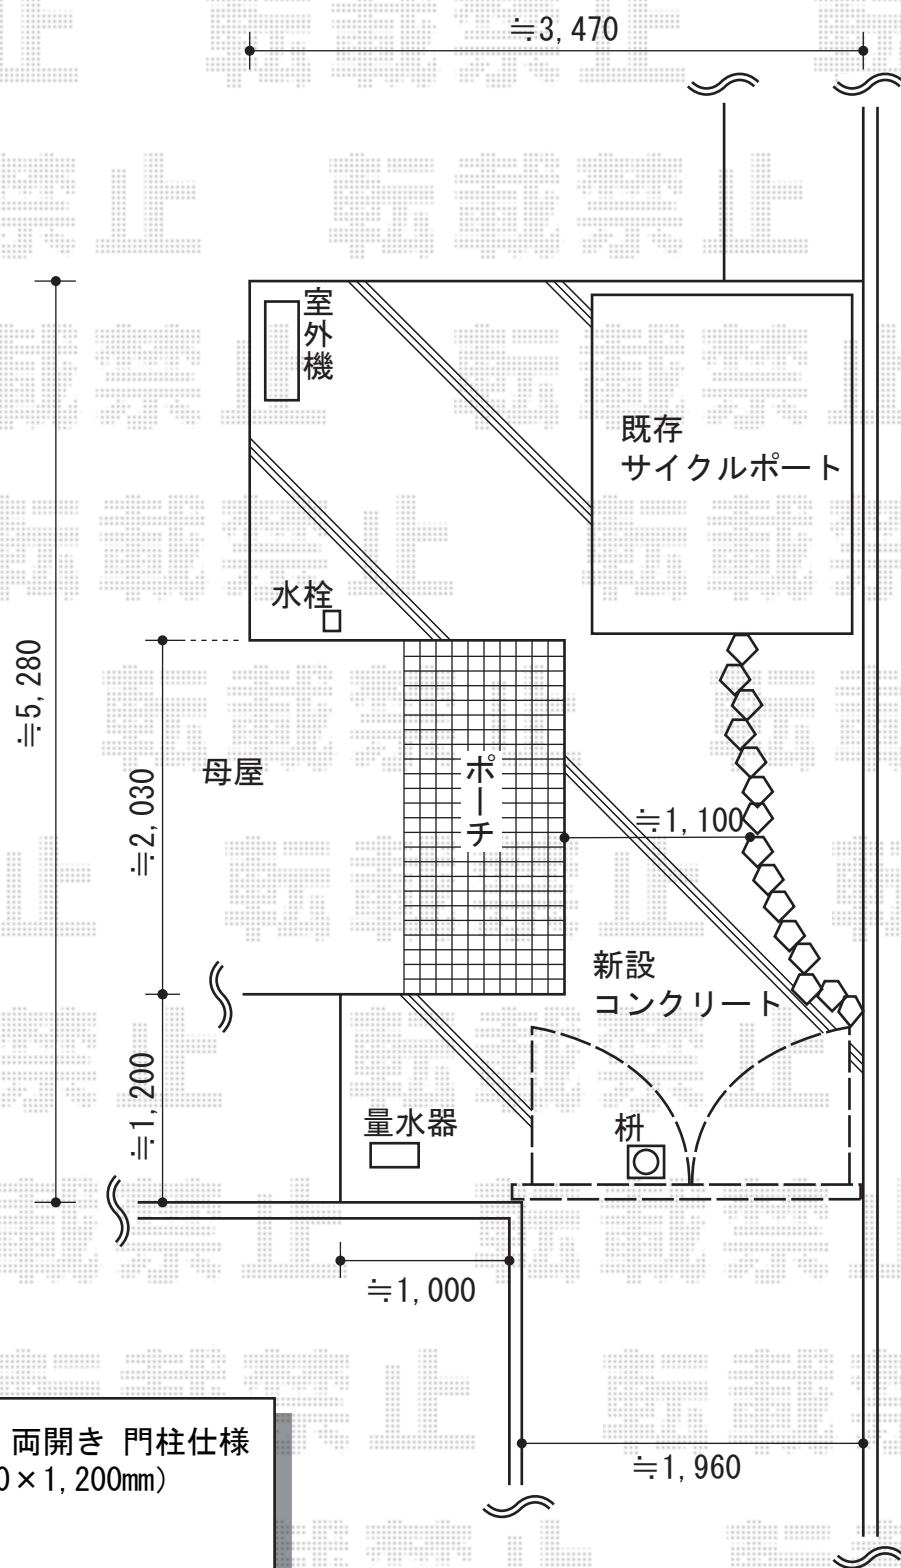

エクスライン門扉 1型 両開き 門柱仕様
 本体1枚 (W×H) = (900×1,200mm)
 色：カームブラック
 錠：ハンドル錠E8型
 開き：外開き
 追加部材：外開き部品

現場状況や作図制限により概略図の内容と多少の違いが生じることがございます。
 施工時は、現場優先とさせて頂きたく思いますので、お立会い頂き、
 最終のご指示のほど、何卒、宜しくお願い致します。



EX-SHOP
 HTTP://WWW.EX-SHOP.NET

担当：角田